





UZMANĪBU! UZ CEĻA STRĀDĀ

Darbus veic: CBF SIA "Binders"
Smilšu iela 10-104, Rīga, LV-1050
Tālrunis: (+371) 67810579


1.Plakāts

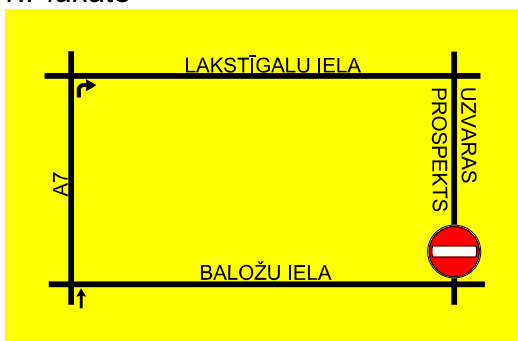




2.Plakāts

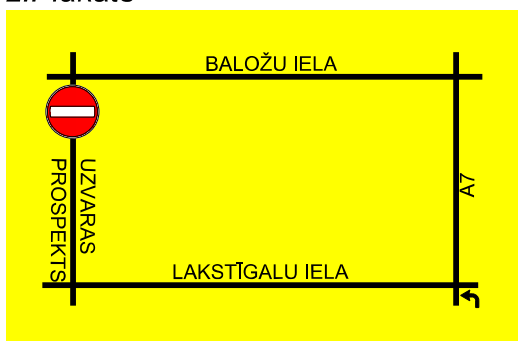


3.Plakāts

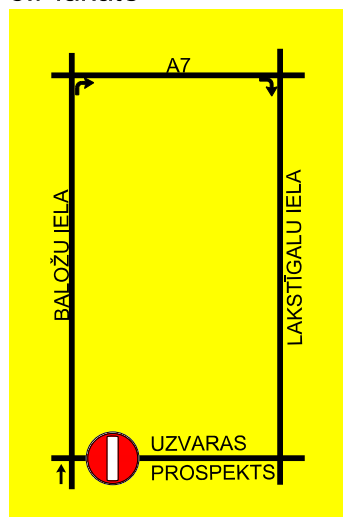

103
min. 2,75m

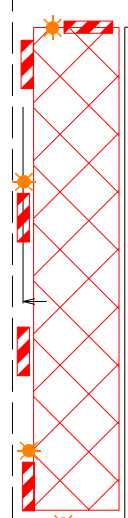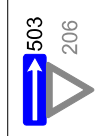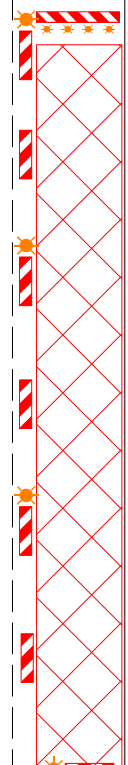

60

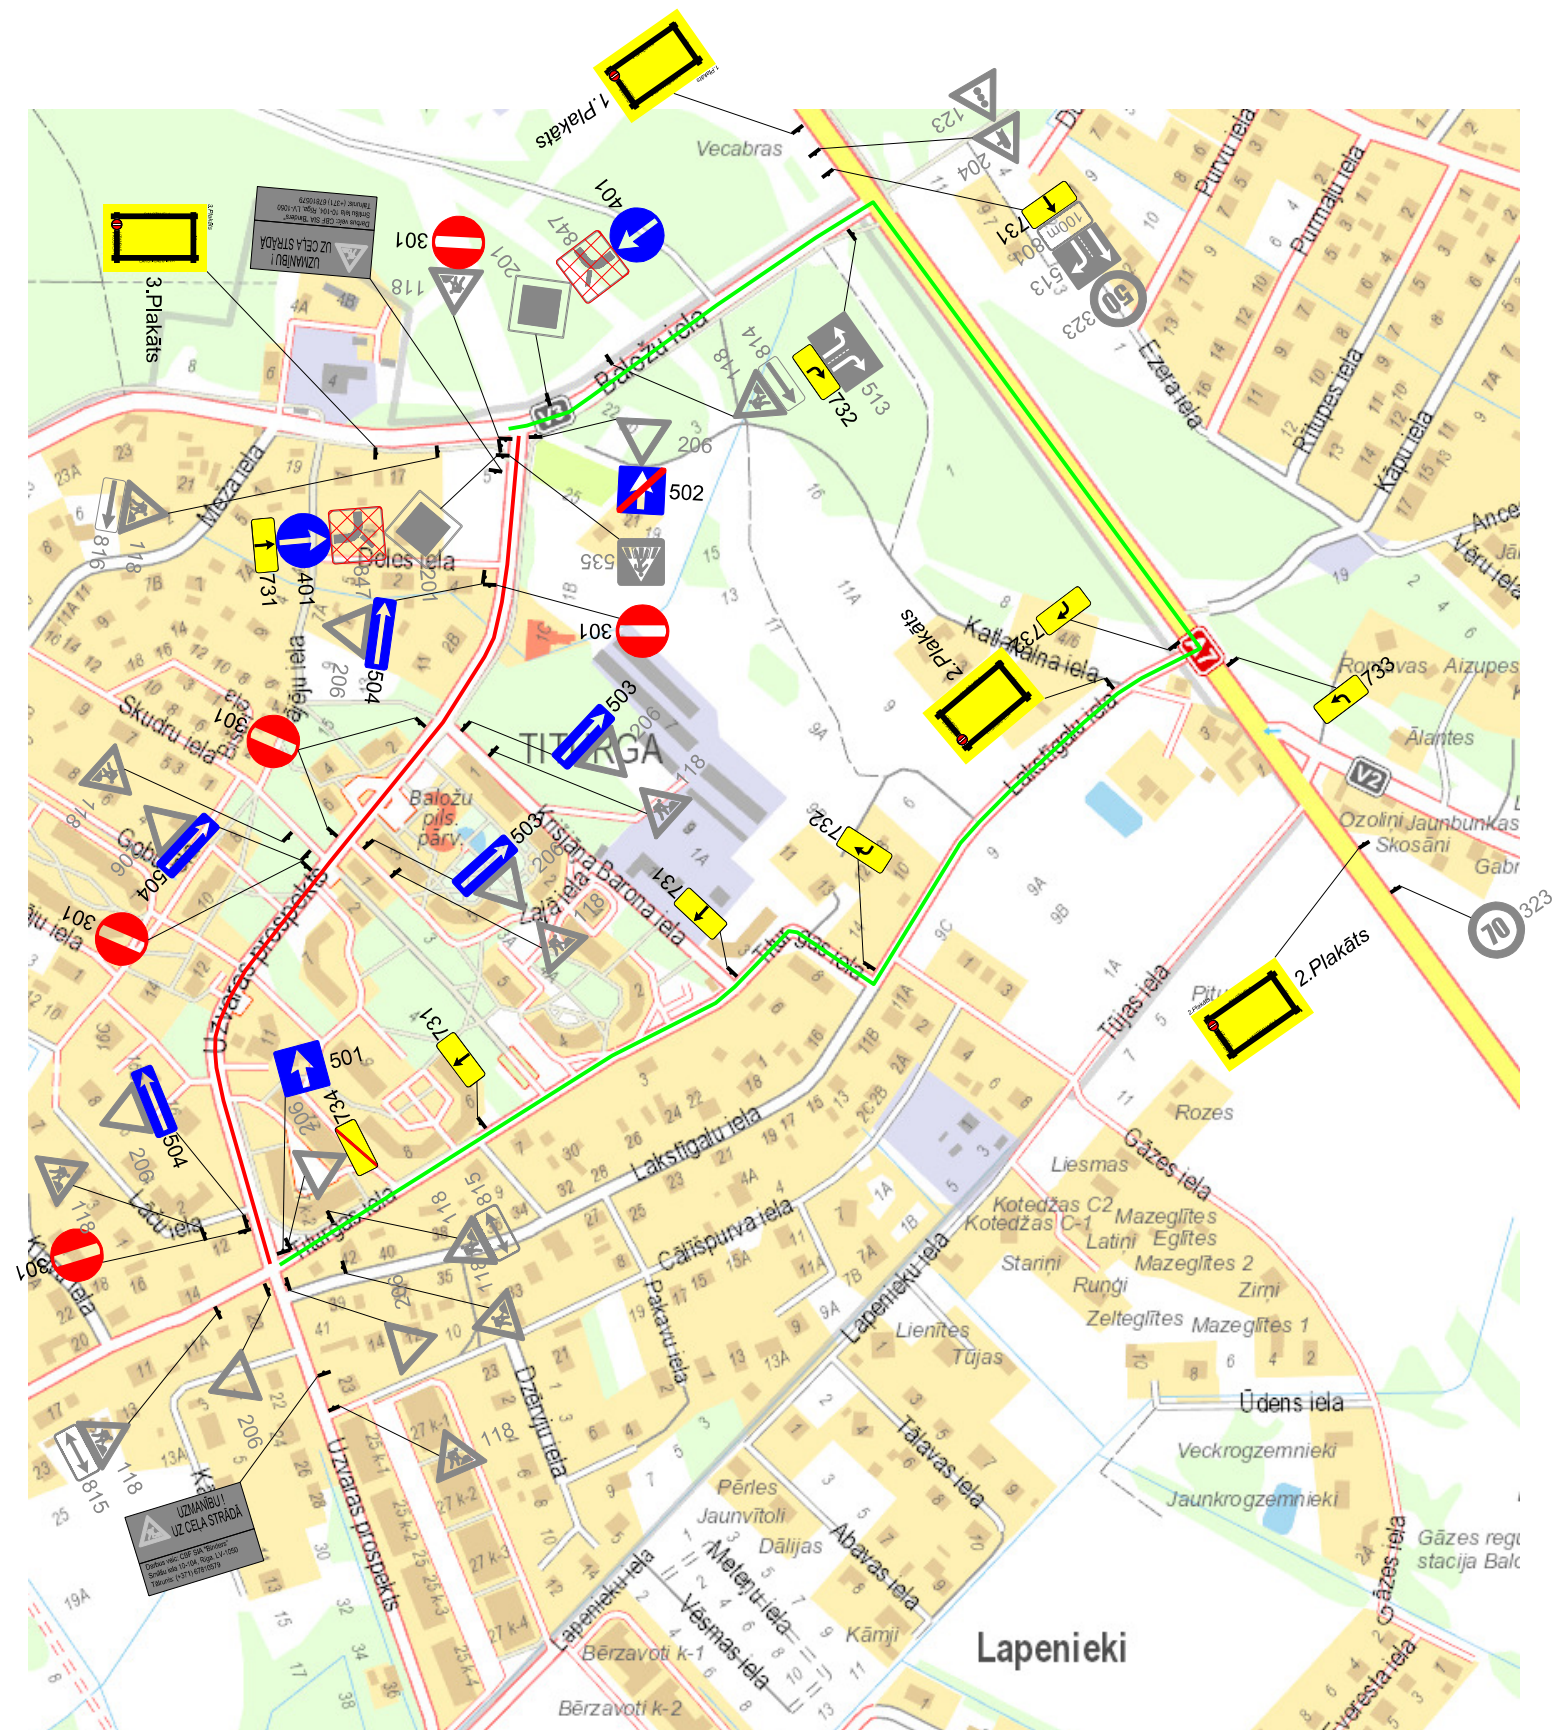

Katlakalna iela 11, Rīga, LV-1073; Tāl.: 67810579, Fakss: 67139886			
Sagat.	Sat.org.inženieris	A.Kuncītis	11.05.2020
Pārb.	Sat.org.darbu vad.	M.Blušs	
Būvdarbus veic :		Ceļu būves firma SIA "Binders"	
Atbildīgais būvdarbu vadītājs:		I.Pētersons	
Būvdarbu laiks:		01.06.2020 - 31.12.2020	

Satiksmes organizācijas shēma
Objekts: Uzvaras prospekta pārbūve no Baložu ielas līdz Lakstīgalu ielai Baložos, Ķekavas novads

Apraksts:
1. Darba vieta tiks aprīkota pēc M-K noteikumiem nr.421 "Noteikumi par darba vietu aprīkošanu uz ceļiem".

Apzīmējumi: Jauna c/z Esoša c/z Esoša apsēdzama c/z Darbu zona

Atbildīgais par darba vietas aprīkojumu:
CBF SIA "BINDERS" Sat.org. darbu vadītājs M.Blušs tel. 25680134

SO-2