


ADRESĀCIJAS PRIEKŠLIKUMA PLĀNS ĪPAŠUMĀ "INEŠI-1" UN "INEŠI-2"


M 1:500

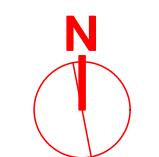

DETĀLPLĀNOJUMA TERITORIJAS SHĒMA

PIRMS PROJEKTA IZSTRĀDES

PĒC PROJEKTA IZSTRĀDES

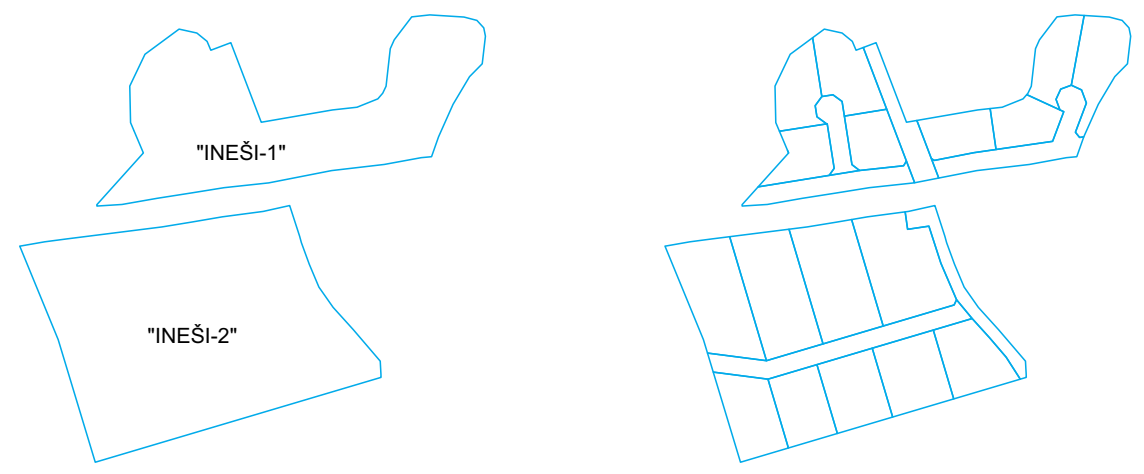


PROJEKTĒTĀS ZEMES VIENĪBAS

Nr.p.k.	Plānotā adrese	Atļautā izmantošana	Platība (m ²)	NĪLM
1	VANADŽIŅU IELA	TL	1213	1101
		MDz		0600 vai 0601
		ZA2		0501
2	PILBĀRŽU IELA 1	DzM1	1774	0600 vai 0601
3	PILBĀRŽU IELA 3	DzM1	2001	0600 vai 0601
4	PILBĀRŽU IELA 5	DzM1	1812	0600 vai 0601
5	PILBĀRŽU IELA 7	DzM1	1604	0600 vai 0601
6	PILBĀRŽU IELA 9	DzM1	1821	0600 vai 0601
7	PILBĀRŽU IELA	TL	2105	1101
8	PILBĀRŽU IELA 8	DzM1	3119	0600 vai 0601
		MDz		0600 vai 0601
		ZA2		0501
9	PILBĀRŽU IELA 6	DzM1	3213	0600 vai 0601
		MDz		0600 vai 0601
		ZA2		0501
10	PILBĀRŽU IELA 4	DzM1	3159	0600 vai 0601
		MDz		0600 vai 0601
		ZA2		0501
11	PILBĀRŽU IELA 2	DzM1	3256	0600 vai 0601
		MDz		0600 vai 0601
		ZA2		0501
12	JAUNUPES IELA	TL	1319	1101
13	JAUNUPES IELA 2	DzM1	1200	0600 vai 0601
		MDz		0600 vai 0601
		ZA2		0501
14	PŪCES IELA	TL	711	1101
15	PŪCES IELA 1	DzM1	1382	0600 vai 0601
16	PŪCES IELA 4	DzM1	1320	0600 vai 0601
17	PŪCES IELA 2	DzM1	1203	0600 vai 0601
18	VANADŽIŅU IELA	TL	1559	1101
		MDz		0600 vai 0601
		ZA2		0501
19	VECUPES IELA	TL	1321	1101
20	VECUPES IELA 1	DzM1	1271	0600 vai 0601
		MDz		0600 vai 0601
		ZA2		0501
21	VECUPES IELA 3	DzM1	1210	0600 vai 0601
22	VECUPES IELA 5	DzM1	3539	0600 vai 0601

Izpildot kadastrālo uzmērīšanu, zemes platības var tikt precizētas

APZĪMĒJUMI	NOSAUKUMS
	DETĀLPLĀNOJUMA ROBEŽA
	PLĀNOTĀ ZEMES VIENĪBAS ROBEŽA
	PLĀNOTĀ ZEMES VIENĪBAS ADRESE
	BŪVLAIDE
	APBŪVES LĪNIJA
	PLĀNOTĀS ZEMES VIENĪBAS NUMURS / PLATĪBA
	ORIENTĒJOŠĀ APBŪVE

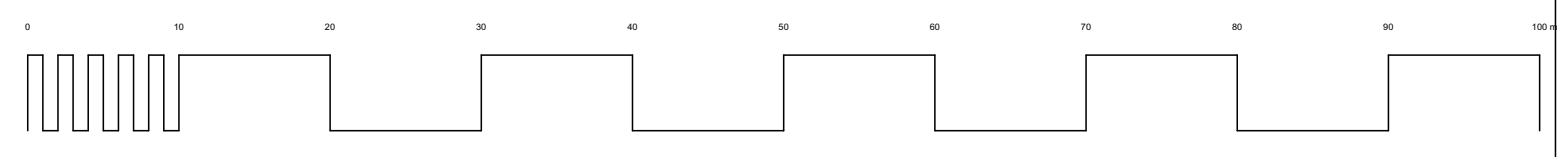

PASŪTĪJUMS NR.: 03-20-INEŠI tālr.: +371 29228183 artis_gedrovics@inbox.lv Liepājas 31-1, Rīga LV-1002	DETĀLPLĀNOJUMS ĪPAŠUMOS PASŪTĪJUMS: "INEŠI-1" UN "INEŠI-2" ĶEKAVA, ĶEKAVAS PAGASTS, ĶEKAVAS NOVADS KADASTRA NR. 8070 008 0086; 8070 008 2052		LKS-92 TM m.k.0.999601 LAPU SKAITS 11 LAPA NR. 9
	PASŪTĪTĀJS:		
	RASEJUMS: ADRESĀCIJAS PRIEKŠLIKUMA PLĀNS ĪPAŠUMĀ "INEŠI-1" UN "INEŠI-2" M 1:500		
	IZSTRĀDES VADĪTĀJS: SERT.:Nr.1-00667 A.GEDROVICS IZSTRĀDĀTĀJS: SERT.:Nr.1-00667 A.GEDROVICS PROJEKTĒTĀJA ADRESE: LIEPĀJAS IELA 31-1, RĪGA, LV-1002 LĪGUMA/ARHĪVA NR.: 03-20-INEŠI 19.10.2020.		