

PLĀNOTO ZEMES VIENĪBU SADALES UN APGRŪTINĀJUMU PLĀNS

M 1:500

IZVIETOJUMA ŠĒMA




PROJEKTĒTĀS ZEMES VIENĪBAS					APBŪVES PARAMETRI				ESOŠIE APGRŪTINĀJUMI APGRŪTINĀJUMU KĀRTAS NR.		PLĀNOTIE APGRŪTINĀJUMI APGRŪTINĀJUMU KĀRTAS NR.	
Nr.p.k.	Plānotā adrese	Atļautā izmantošana	Platība (m ²)	NĪLM	Maksimālais apbūves bīvums (%)	Maksimālais ēkas augstums (m)	Maksimālā apbūves intensitāte (%)	Minimālā brīvā zaļā teritorija (%)	Eksploatacijas aizsargostas teritorija gar elektrisko tīklu gaissvādu līniju pildītā un cietos ar nominālo spriegumu 330 kilovolti (m ²) 7312050603		Būvvalde (m ²) 120302	
									Nr.1	Nr.2	Nr.3	
1	GRĪZUPES IELA 12	MDz	5824	0600 vai 0601	---	10	25	800	62	---	2103	
2	PRIEKA IELA	TL	524	1101	---	---	---	---	---	---	---	
3	GRĪZUPES IELA 8	MDz	5658	0600 vai 0601	---	10	25	800	---	134	1903	

Izpildot kadastrālo uzmērīšanu, zemes platības var tikt precizētas

APZĪMĒJUMI	NOSAUKUMS
[Solid line]	DETĀLPLĀNOJUMA ROBEŽA
[Dashed line]	ZEMESGABALA ROBEŽA
[Dotted line]	ZEMES VIENĪBAS KADAстра APZĪMĒJUMS
[Blue dashed line]	PLĀNOTĀ ZEMES VIENĪBAS ROBEŽA
[Blue circle]	UGUNSDZĒSĪBAS ŪDENS NĒMŠANAS VIETA
[Red dashed line]	LIKVIDĒJAMĀ SARKANĀ LĪNIJA
[Red circle]	PLĀNOTĀS ZEMES VIENĪBAS NUMURS / PLATĪBA
[Hatched box]	ORIENTĒJOŠĀ APBŪVE
[Dashed line]	BŪVLAIDE
[Dotted line]	APBŪVES LĪNIJA
[Red dashed line]	PLĀNOTĀ SARKANĀ LĪNIJA
[Red circle]	SARKANĀS LĪNIJAS PAGRIEZIENA PUNKTS
[Red circle]	ESOŠĀS SARKANĀS LĪNIJAS PAGRIEZIENA PUNKTS
[Dashed line]	MEZA ZEMES ROBEŽA
[Hatched box]	PLĀNOTAIS LIETUSŪDENS NOVADĪŠANAS GRĀVIS
[Hatched box]	ZEME ZEM ŪDENIEM
[Green line]	PRIEKA iela
[Green line]	PLĀNOTAIS IELAS NOSAUKUMS

PIEZĪMES

- DETĀLPLĀNOJUMA GROZĪJUMOS TIEK IZVEIDOTA JAUNA IELA, TAI NOSAKOT SARKANĀS LĪNIJAS.
- DETĀLPLĀNOJUMA GROZĪJUMOS TIEK IZMAINĪTAS GRĪZUPES IELAS SARKANĀS LĪNIJAS.
- DETĀLPLĀNOJUMĀ GROZĪJUMOS TIEK IZMAINĪTAS ZEMES GABALU AR KADAстра NR. 8070 008 2212; 8070 008 2214; 8070 008 2219 ROBEŽAS.
- DETĀLPLĀNOJUMĀ GROZĪJUMOS TIEK IZMAINĪTAS ZEMES GABALU AR KADAстра NR. 8070 008 2212; 8070 008 2214; 8070 008 2219 BŪVLAIDES LĪNIJAS.
- DETĀLPLĀNOJUMA TERITORIJĀ IZMANTOTĀ TOPOGRĀFISKĀ INFORMĀCIJA:
 - UZMĒRĪŠANA VEIKTA NO 2019. GADA 10. SEPTEMBRA LIDZ 2019. GADA 11. SEPTEMBRIM.
 - LKS-92 TM KOORDINĀTU SISTĒMA, MĒROGA KOEFICIENTS 0.999602.
 - LATVIJAS NORMĀLO AUGSTĪUMU SISTĒMA (LAS-2000.5) 01.12.2014.
 - UZMĒRĪŠANĀ IZMANTOTA LAIPŌS GP BĀZES STACĪJA "OJĀRS" RTK REŽĪMĀ NOSAKOT ATBALSTPUNKTUS:
 - GP 1001: x=300782.553, y=510769.542, H=11.109m;
 - GP 1002: x=300713.732, y=510886.475, H=11.021m;
 - GP 1003: x=300572.682, y=511122.578, H=11.507m;
 - GP 1004: x=300660.571, y=511169.656, H=9.018m;
 - NEKUSTAMĀ IPĀŠUMA KADAстра KĀRTES DATI UZ 16.09.2019. (DATNE 2177216.edoc).
 - SASKAŅĀ AR VZD SNIEGTO INFORMĀCIJU ZEMES ROBEŽAS IR ATTĒLOTAS ATBILSTOŠI ZEMES KADAстраLĀS UZMĒRĪŠANAS UN VIETĒJĀ ĢEODEZISKĀ TĪKLA PRECIZITĀTEI UN VAR NĒSĀKRIST AR SITUĀCIJU PLĀNĀ.
 - TOPOGRĀFISKIE APZĪMĒJUMI IR ATTĒLOTI ATBILSTOŠI MK NOTEIKUMU NR.281 1-PIELIKUMAM.
 - IELU SARKANĀS LĪNIJAS ATTĒLOTAS ATBILSTOŠI ĶEKAVAS NOVADA TERITORIJAS PLĀNOJUMAM.
 - INŽENIERTEHNISKĀS KOMUNIKĀCIJAS DAĻĒJI APSEKOTAS DABĀ UN SALĪDZINĀTAS APKALPOJOŠĀS ORGANIZĀCIJĀS.
 - OBJEKTA PLATĪBA 22.59 HA.
 - TOPOGRĀFISKĀ PLĀNA MĒROGA PRECIZITĀTE 1:500.

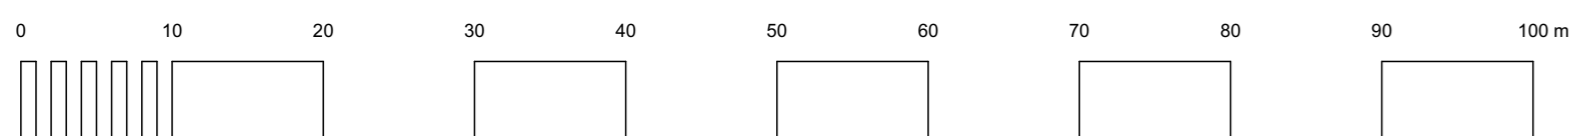

PASŪTĪTĀJS: IZSTRĀDES VADĪTĀJS: SERT.Nr.1-00667 IZSTRADĀTĀJS: SERT.Nr.1-00667 PROJEKTĒTĀJĀ ADRESE: LIEPĀJAS IELA 31-1, RĪGA, LV-1002 LĪGUMA/ARHĪVA NR.: 12-21-RPI	DETĀLPLĀNOJUMA GROZĪJUMU IPĀŠUMAM GRĪZUPES IELA 8 (KAD.NR.8070 008 2212); GRĪZUPES IELA 10 (KAD.NR.8070 008 2214); GRĪZUPES IELA 12 (KAD.NR.8070 008 2219) KROGSILĀ, ĶEKAVAS PAG., ĶEKAVAS NOVADĀ	LKS-92 TM m.k.0.999602 LAPU SKAITS 7 LAPA NR. 4
	PASŪTĪTĀJS: RASEJUMS:	