

PLĀNOTO INŽENIERKOMUNIKĀCIJU PLĀNS

M 1:500

IZVIETOJUMA ŠĒMA




MDC Datu izveidi, pārvaldību, ADT1 datu bāzē. Uzdevējuma reģistrācija ar Nr. **8070 TP 192982** 2019. gada 17. oktobrī.
 SIA "Mērniecības Datu Centrs" Lielbūvnieku ielā 9-486, Rīga, LV-1005
 Tālrunis: +371 67496633, Fakss: +371 67287483, e-pasts: info@mcdc.lv, www.mcdc.lv, www.topografija.lv

PROJEKTĒTĀS ZEMES VIENĪBAS				
Nr.p.k.	Plānotā adrese	Atļautā izmantošana	Plaftība (m ²)	NĪLM
1	GRĪZUPES IELA 12	MDz	5824	0600 vai 0601
2	PRIEKĀ IELA	TL	524	1101
3	GRĪZUPES IELA 8	MDz	5658	0600 vai 0601


Izplūdot kadastrālo uzmērīšanu, zemes platības var tikt precizētās

APZĪMĒJUMI	NOSAUKUMS
	DETĀLPLĀNOJUMA ROBEŽA
	ZEMESGABALA ROBEŽA
	ZEMES VIENĪBAS KADASTRĀ APZĪMĒJUMS
	PLĀNOTĀ ZEMES VIENĪBAS ROBEŽA
	UGUNSDZESĪBAS ŪDENS ŅEMŠANAS VIETA
	LIKVIDĒJAMĀ SARKANĀ LĪNIJĀ
	PLĀNOTĀS ZEMES VIENĪBAS NUMURS / PLATĪBA
	ORIENTĒJOŠĀ APBŪVE
	BŪVLAIDE
	APBŪVES LĪNIJA
	PLĀNOTĀ SARKANĀ LĪNIJĀ
	SARKANĀS LĪNIJAS PAGRIEZIENA PUNKTS
	ESOŠĀS SARKANĀS LĪNIJAS PAGRIEZIENA PUNKTS
	PLĀNOTĀ IEBRAUKTUVE (PRECIZĒT TEHNISKAJĀ PROJEKTĀ)
	PLĀNOTAIS LIETUSŪDENS NOVADŠANAS GRĀVIS
	PLĀNOTAIS APGAISĒS KABELIS
	PLĀNOTAIS ELEKTRĪBAS KABELIS
	PLĀNOTĀS SAKARU KANALIZĀCIJA
	PLĀNOTAIS GĀZES VADS
	PLĀNOTAIS ŪDENSVADS
	PLĀNOTĀS PAŠTECES KANALIZĀCIJA
	PLĀNOTĀS LIETUS ŪDENS KANALIZĀCIJA
	PLĀNOTAIS HIDRANTS
	HIDRANTA 200M DARBĪBAS ZONA

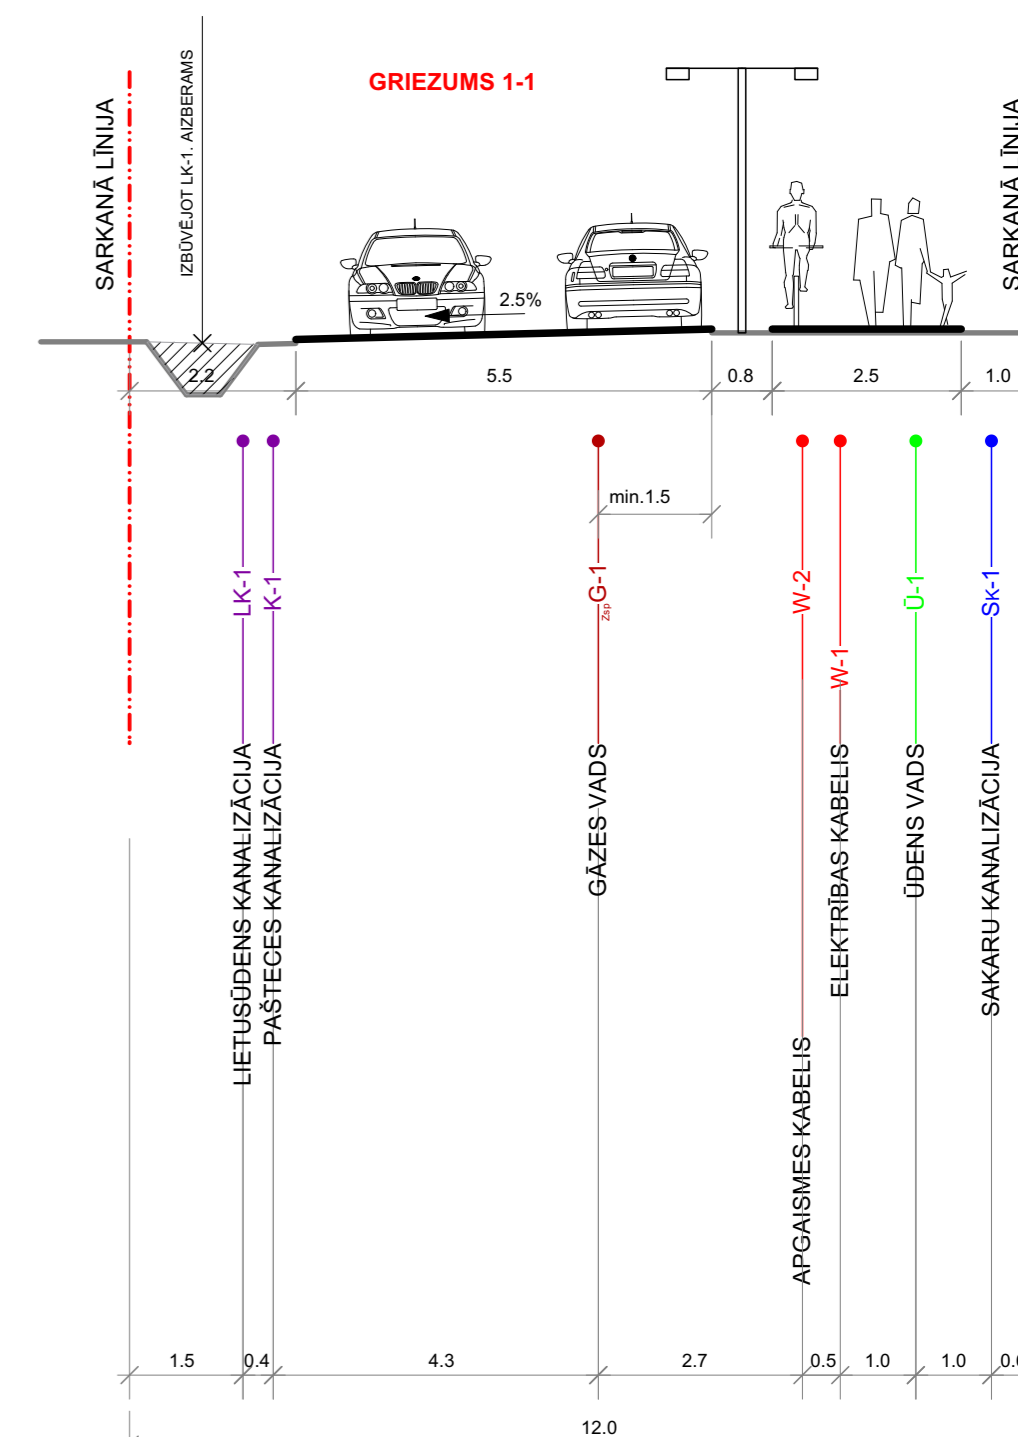

PIEZĪMES

1. DETĀLPLĀNOJUMA GROZĪJUMOS TIEK IZVEIDOTA JAUNA IELA, TAI NOSAKOT SARKANĀS LĪNIJAS.
2. DETĀLPLĀNOJUMA GROZĪJUMOS TIEK IZMAINĪTAS GRĪZUPES IELAS SARKANĀS LĪNIJAS.
3. DETĀLPLĀNOJUMA GROZĪJUMOS TIEK IZMAINĪTAS ZEMES GABALU AR KADASTRĀ NR. 8070 008 2212; 8070 008 2214; 8070 008 2219 ROBEŽAS.
4. DETĀLPLĀNOJUMA GROZĪJUMOS TIEK IZMAINĪTAS ZEMES GABALU AR KADASTRĀ NR. 8070 008 2212; 8070 008 2214; 8070 008 2219 BŪVLAIDES LĪNIJAS.
5. DETĀLPLĀNOJUMA TERITORIJĀ IZMANTOTĀ TOPOGRĀFISKĀ INFORMĀCIJA:
 - 5.1. UZMĒRĪŠANA VEIKTA NO 2019. GADA 10. SEPTEMBRA LIDZ 2019. GADA 11. SEPTEMBRIM.
 - 5.2. LKS-92 TM KOORDINĀTU SISTĒMA, MĒROGA KOEFICIENTS 0.999602.
 - 5.3. LATVIJAS NORMĀLO AUGSTĪUMU SISTĒMA (LAS-2000.5) 01.12.2014.
 - 5.4. UZMĒRĪŠANĀ IZMANTOTA LielPos GP BĀZES STACĪJA "OJĀRS" RTK REŽĪMĀ NOSAKOT ATBALSTPUNKTUS: GP 1001: x=300782.553, y=510769.542, H=11.109m; GP 1002: x=300713.732, y=510886.475, H=11.021m; GP 1003: x=300572.682, y=511122.578, H=11.507m; GP 1004: x=300660.571, y=511169.656, H=9.018m;
 - 5.5. NEKUSTAMĀ IPĀŠUMA KADASTRĀ KĀRTĒS DATI UZ 16.09.2019. (DATNE 2177216.edoc).
 - 5.6. SASKANĀ AR VZD SNIEGTO INFORMĀCIJU ZEMES ROBEŽAS IR ATTĒLOTAS ATBILSTOŠI ZEMES KADASTRĀLĀS UZMĒRĪŠANAS UN VIETĒJĀ ĢEOĒDZISKĀ TĪKLA PRECIZITĀTEI UN VAR NESAKRIST AR SITUĀCIJU PLĀNĀ.
 - 5.7. TOPOGRĀFISKIE APZĪMĒJUMI IR ATTĒLOTI ATBILSTOŠI MK NOTEIKUMU NR.281 1-PIELIKUMAM.
 - 5.8. IELU SARKANĀS LĪNIJAS ATTĒLOTAS ATBILSTOŠI ĶEKAVAS NOVADA TERITORIJAS PLĀNOJUMAM.
 - 5.9. INŽENIERTEHNISKAIS KOMUNIKĀCIJAS DAĻĒJI APSEKOTAS DABĀ UN SALĪDZINĀTAS APKĀRPOJOSĀJĀS ORGANIZĀCIJĀS.
 - 5.10. OBJEKTA PLATĪBA 22.59 HA.
 - 5.11. TOPOGRĀFISKĀ PLĀNA MĒROGA PRECIZITĀTE 1:500.

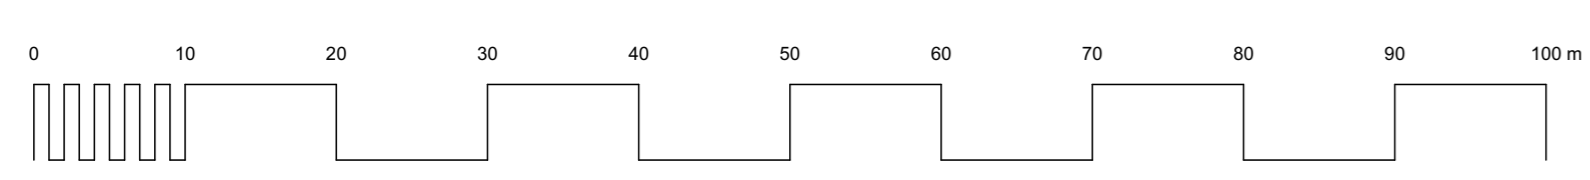

 PASŪTĪTĀJS: IZSTRĀDES VADĪTĀJS: SERT.:Nr.1-00667 A.GEDROVICIS IZSTRADĀTĀJS: SERT.:Nr.1-00667 A.GEDROVICIS PASŪTĪTĀJA ADRESE: LIEPĀJAS IELA 31-1, RĪGA, LV-1002 LĪGUMA/ARHĪVA NR.: 12-21-RPI 28.05.2021.	DETĀLPLĀNOJUMA GROZĪJUMU IPĀŠUMAM GRĪZUPES IELA 8 (KAD.NR.8070 008 2212); GRĪZUPES IELA 10 (KAD.NR.8070 008 2214); GRĪZUPES IELA 12 (KAD.NR.8070 008 2219) KROGSILĀ, ĶEKAVAS PAG., ĶEKAVAS NOVADĀ	LKS-92 TM m.k.0.999602
	PASŪTĪTĀJS: RASEJUMS: PLĀNOTO INŽENIERKOMUNIKĀCIJU PLĀNS M 1:500	LAPU SKAITS 7 LAPA NR. 5