


# Būvlaukuma plāns

Tilta Nr.1 pār Ķekavas upi Ķekavā z.g. "Jaunā Ķekava" un Nākotnes iela 36A rekonstrukcijas laikā

Darba laiks: 11.08-25.09.2014

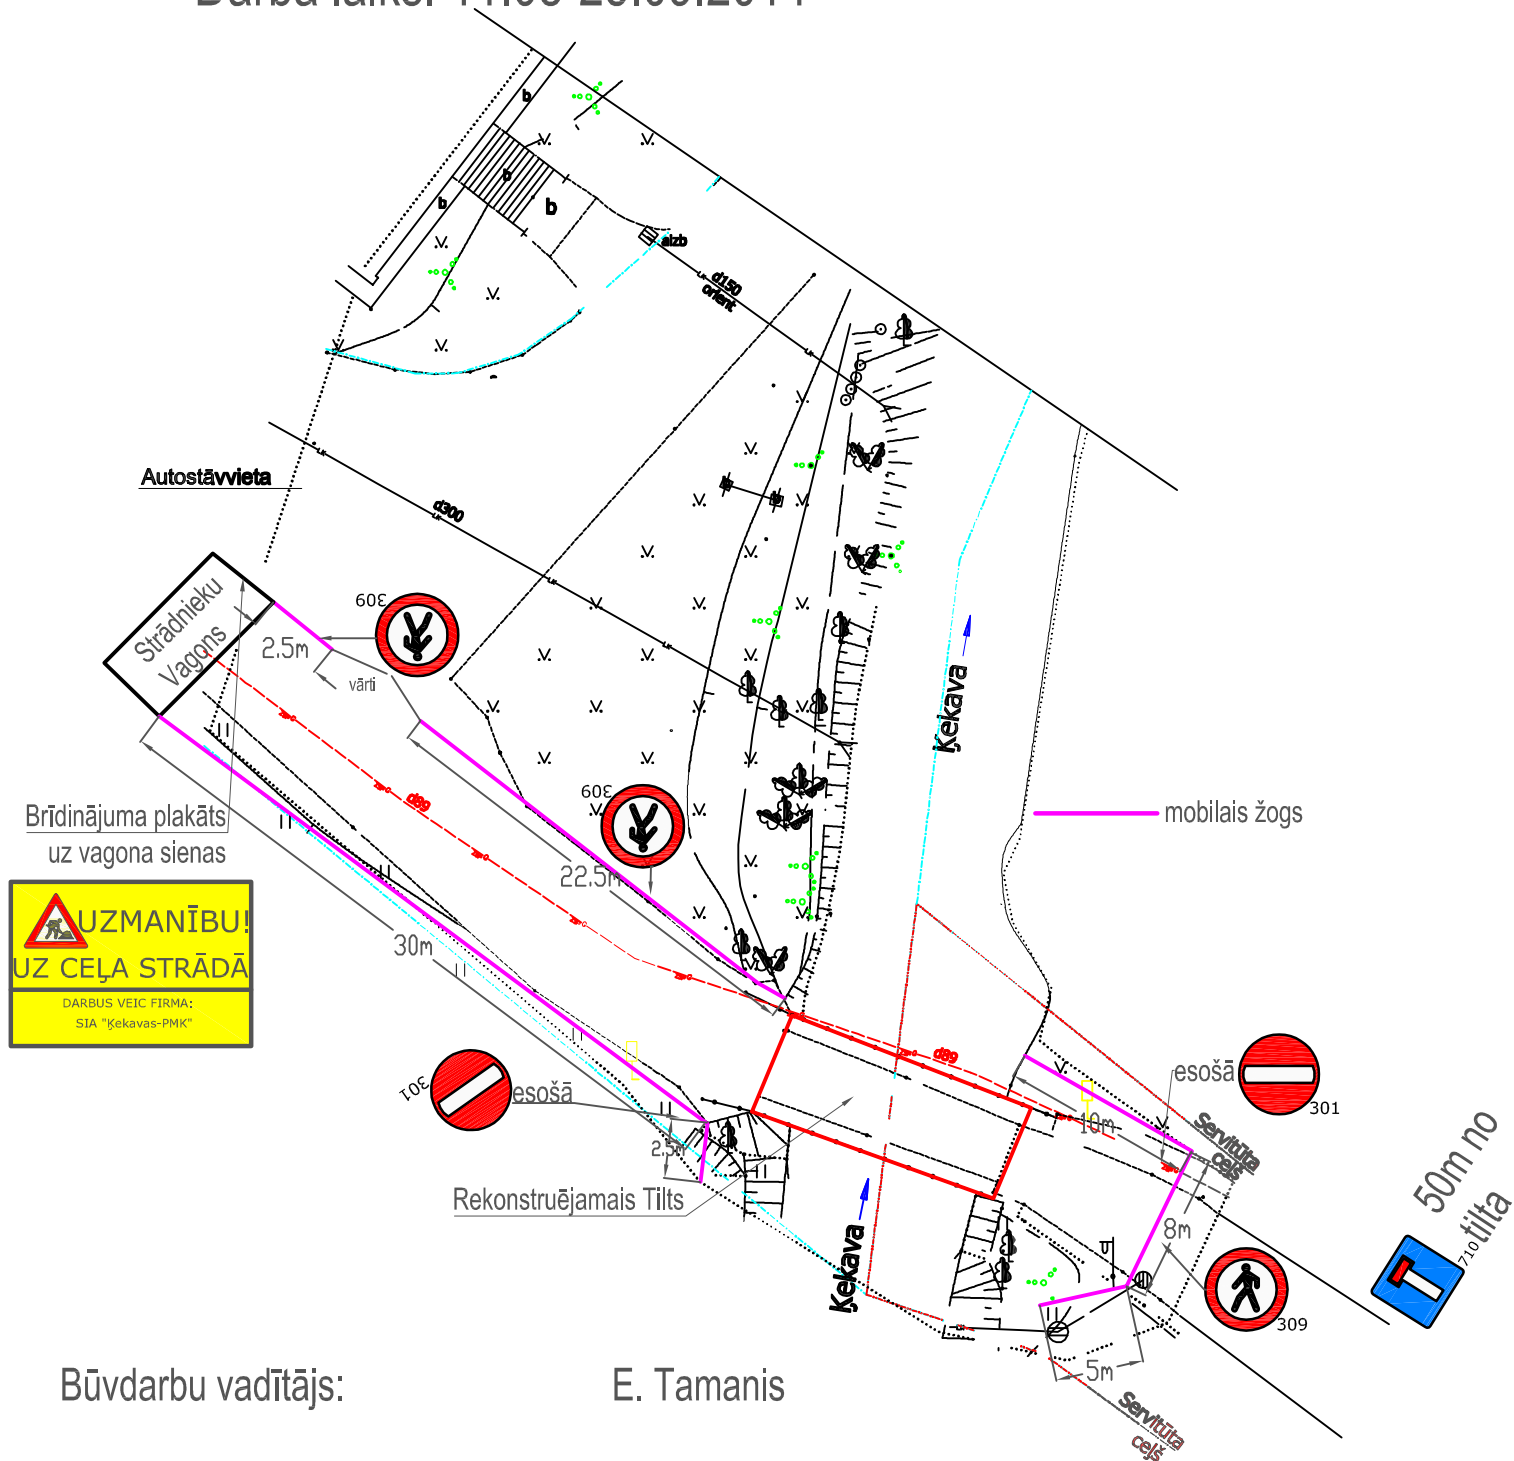

Būvdarbu vadītājs:

E. Tamanis