


OBJEKTA
ATRAŠANĀS VIETA

APGRŪTINĀJUMU UN AIZSARGJOSLU
EKSPLIKĀCIJA

Zemesgabals "REMAS"			
Apzīmējums	Nr. plānā	Nosaukums	Aprgūt. kods
	1	Daugavas vides un dabas resursu aizsardzības aizsargjoslas teritorija lauku apvidos	7311020107
	2	Mākslīga ūdensobjekta, kura platība ir lielāka par 0,1 hektāru, vides un dabas resursu aizsardzības aizsargjoslas teritorija	7311020300
	3	Ekspluatācijas aizsargjoslas teritorija gar elektrisko tīklu gaisvadu līniju ārpus pilsētām un ciemiem ar nominālo spriegumu līdz 20 kilovoltiem	7312050101
	4	Ekspluatācijas aizsargjoslas teritorija gar elektrisko tīklu gaisvadu līniju ārpus pilsētām un ciemiem ar nominālo spriegumu 330 kilovolti	7312050103
	5	Ekspluatācijas aizsargjoslas teritorija gar valsts reģionālajiem autoceļiem lauku apvidos	7312030302
	6	Ekspluatācijas aizsargjoslas teritorija gar drenām un atklātu grāvi	7312010400
	7	Ceļa servitūta teritorija	7315030100

PIEŅEMTIE APZĪMĒJUMI:

- Zemesgabalu robežas
- Lokālpilānojumā robeža
- Lauksaimniecības teritorija (L1)
- Ūdenssaimniecības teritorijas (Ū)
- Transporta infrastruktūras teritorijas (TR)
- Perspektīvā ceļa nodalījuma josla
- Būvlaide
- Apbūves līnija
- Plānotā dīķu piebēršanas zona
- Plānotā dīķu ūdens līmeņa robeža
- Perspektīvā apbūve
- Pārkārtojamā drenāžas sistēma

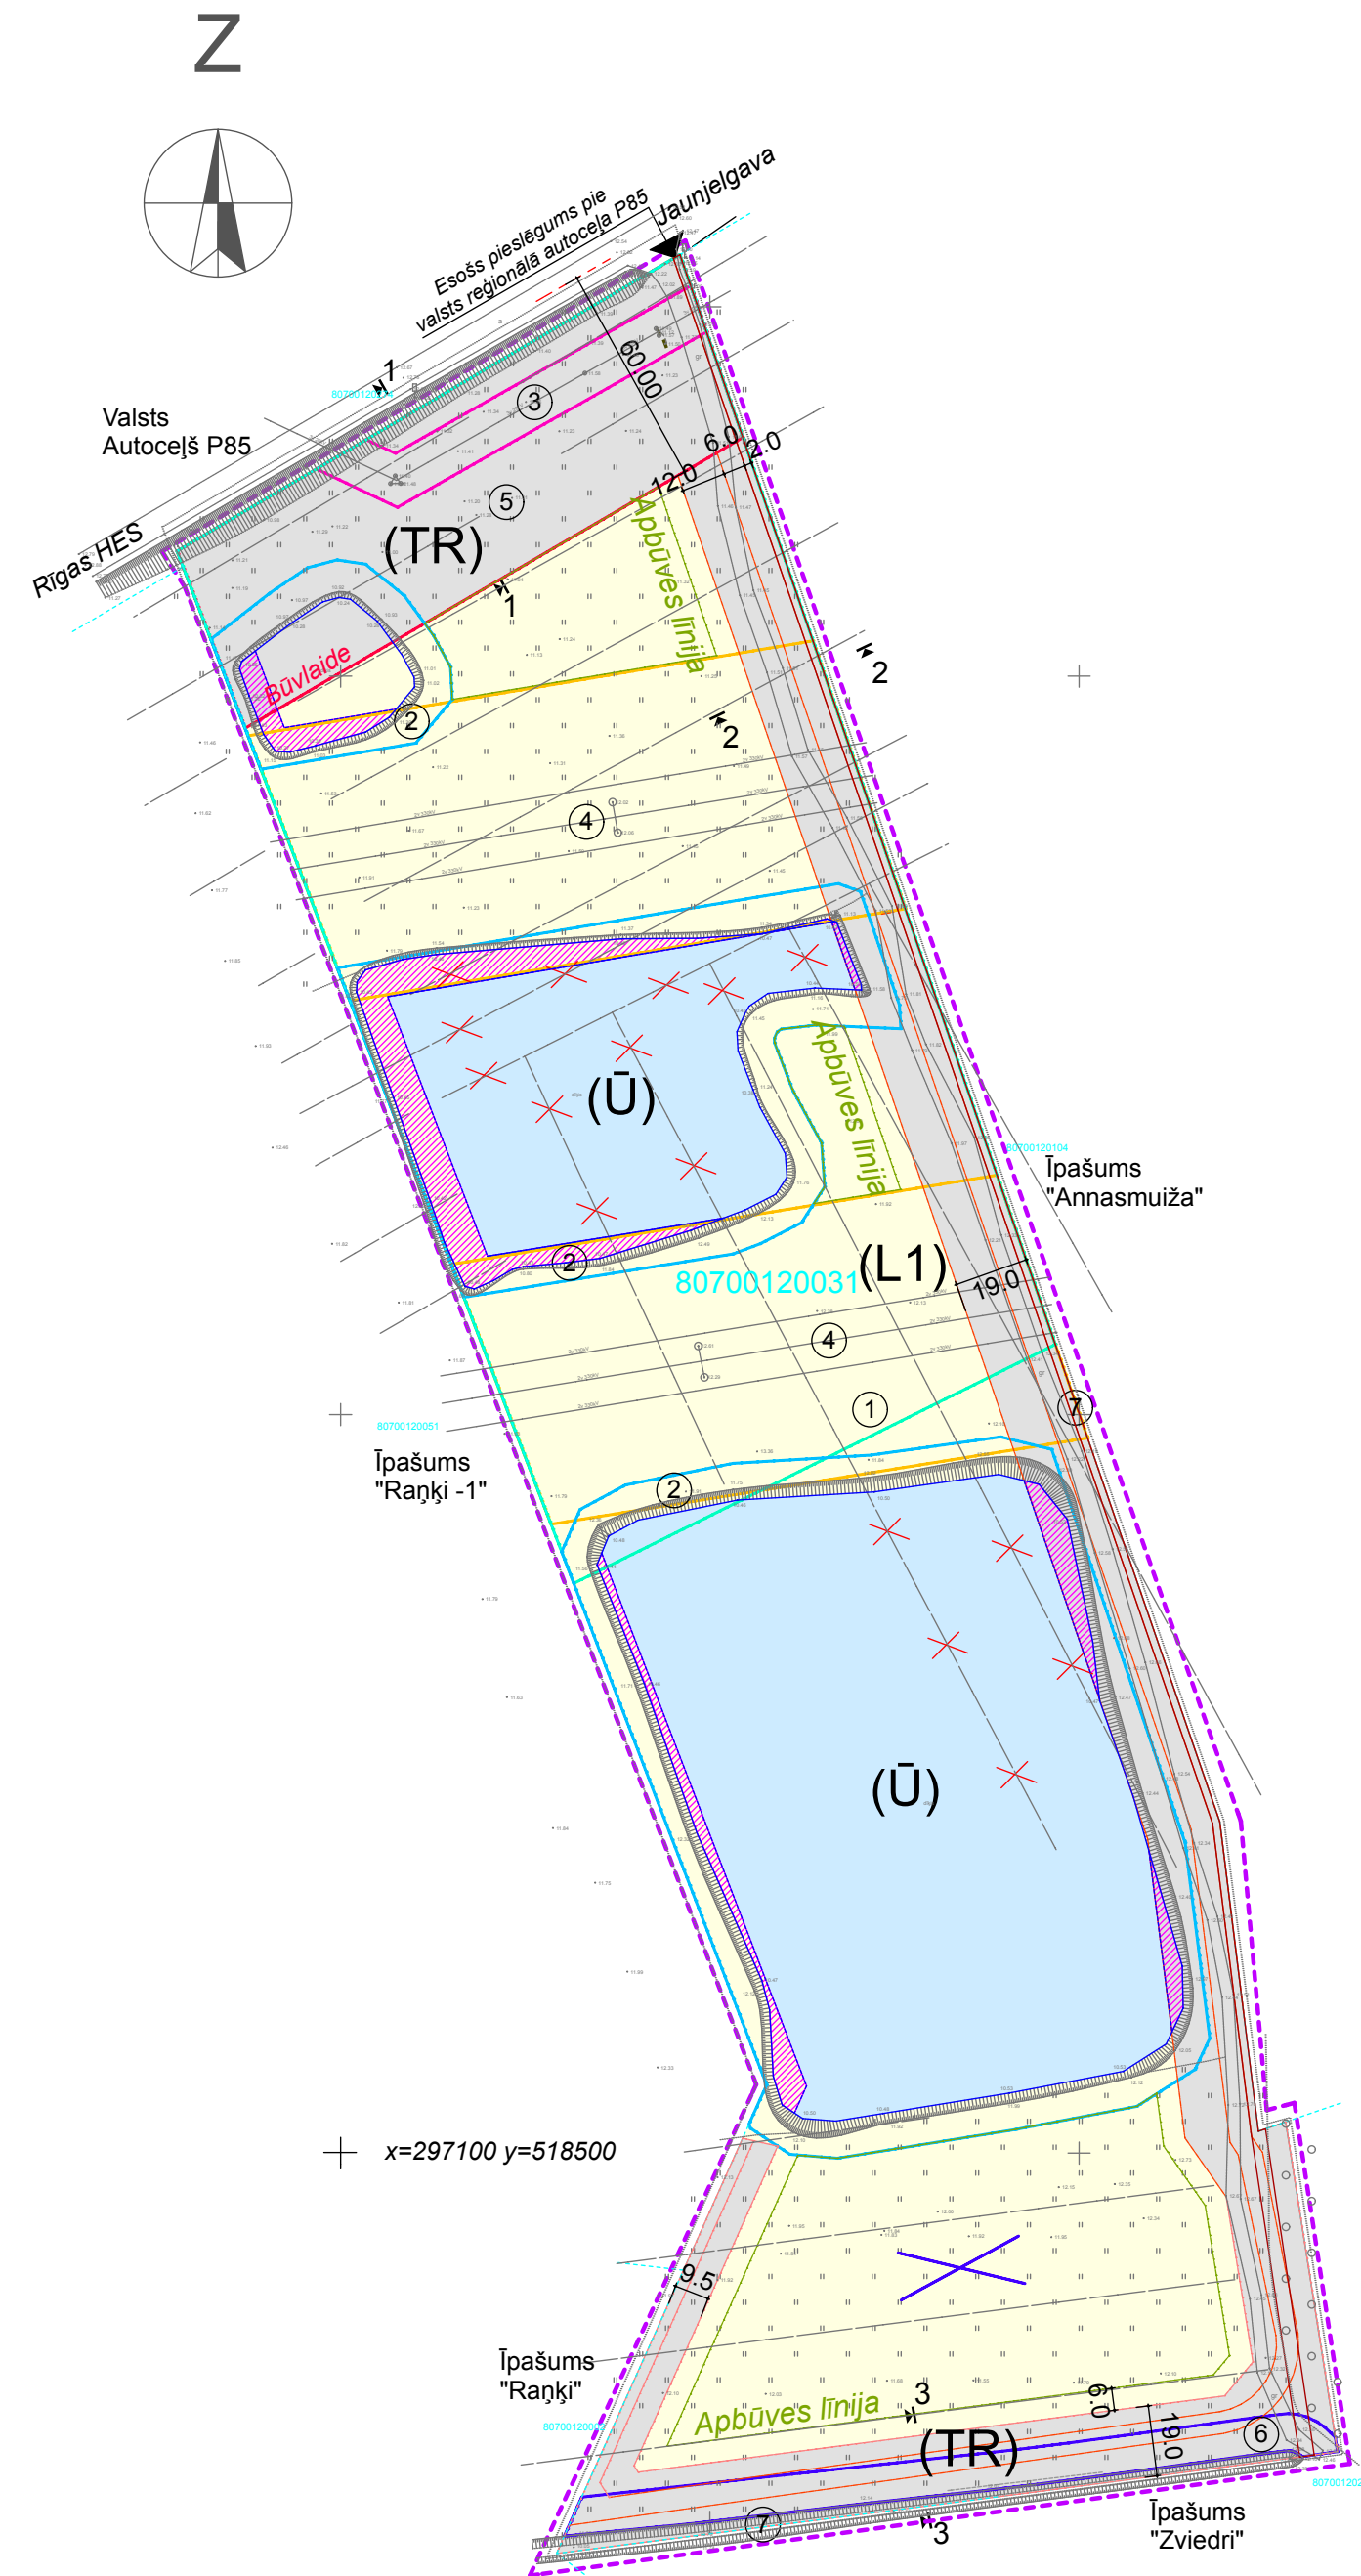

LOKĀLPILĀNOJUMS NEKUSTAMAJAM ĪPAŠUMAM
"REMAS",
ĶEKAVAS PAGASTĀ, ĶEKAVAS NOVADĀ
TERITORIJAS FUNKCIONĀLO ZONU UN
AIZSARGJOSLU PLĀNS
M 1:2000

Lokālpilānojuma risinājumi ar Pasūtītāju -
īpašuma "REMAS" (kad. nr. 8070 012 0030) īpašnieku SIA "DAVOS"
reģ. Nr. 45403036212 saskaņoti:
_____/_____/2014.gada_____
vārds, uzvārds paraksts datums
z.v.

Piezīmes:
1. Ceļu iespējamais šķērsprofilus skatīt. sadaļā Nr.7
2. LKS - 92 koordinātu sistēma. Mēroga koeficients: 0.999609
3. Kartogrāfiskā mēroga pamatne M 1:500
4. Izdrukas mērogs M 1:2000
5. Plāns sastādīts izmantojot VZD kadastra datus, MDC un citu institūciju sniegto informāciju.

MĀRTINA HOFMAŅA ARHITEKTŪRAS STUDIJA REĢ. NR. 50103382141		Objekts: Lokālpilānojums nekustamajam īpašumam "Remas" Ķekavas pagastā, Ķekavas novadā z.v. kad.apzīm. 8070 012 0031	
Pasūtītājs:	SIA "DAVOS"	Paraksts:	Nosaukums: "REMAS" Ķekavas pag. Ķekavas novads. Kad. nr. 8070 012 0030
Pasūt. Nr.:	2013/009	Rasējums: TERITORIJAS FUNKCIONĀLO ZONU UN AIZSARGJOSLU PLĀNS	
Izstrādātājs:	M.Hofmanis 30.11.2014	Mērogs:	1:2000
Projektētājs:	M.Hofmanis 30.11.2014	Marka:	LP -
Ser. Nr.:	10-1004	Stadija:	TP
		Lapas caurejoš. Nr.:	