

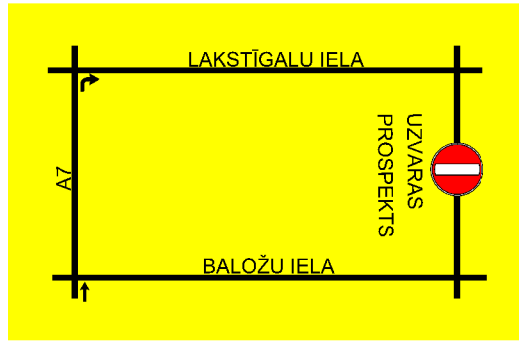




1.Plakāts

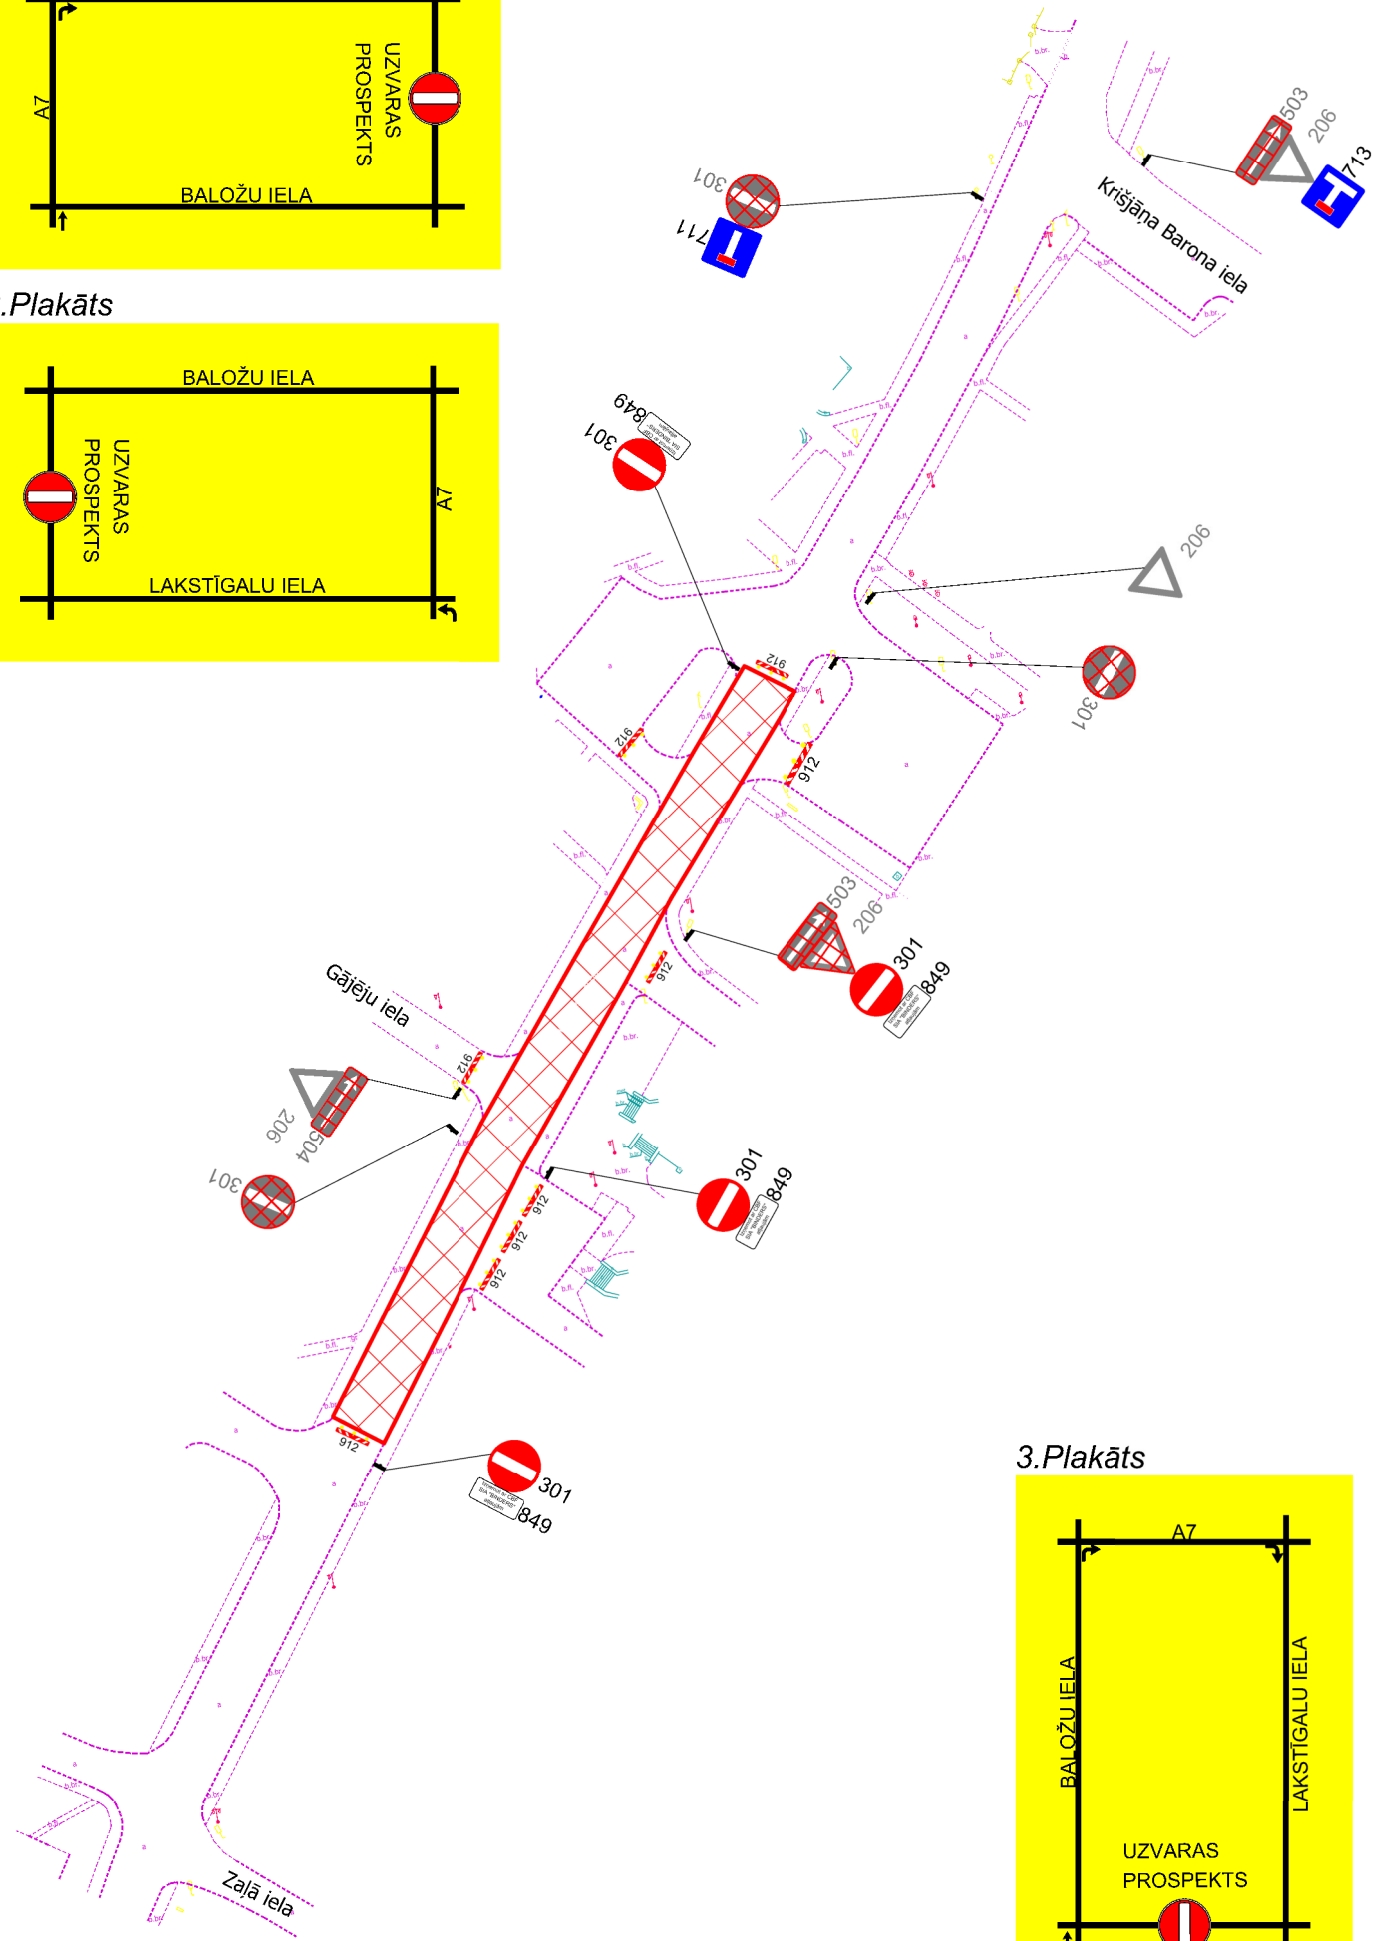

2.Plakāts

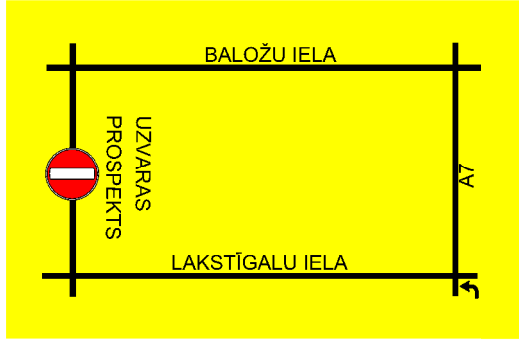

3.Plakāts

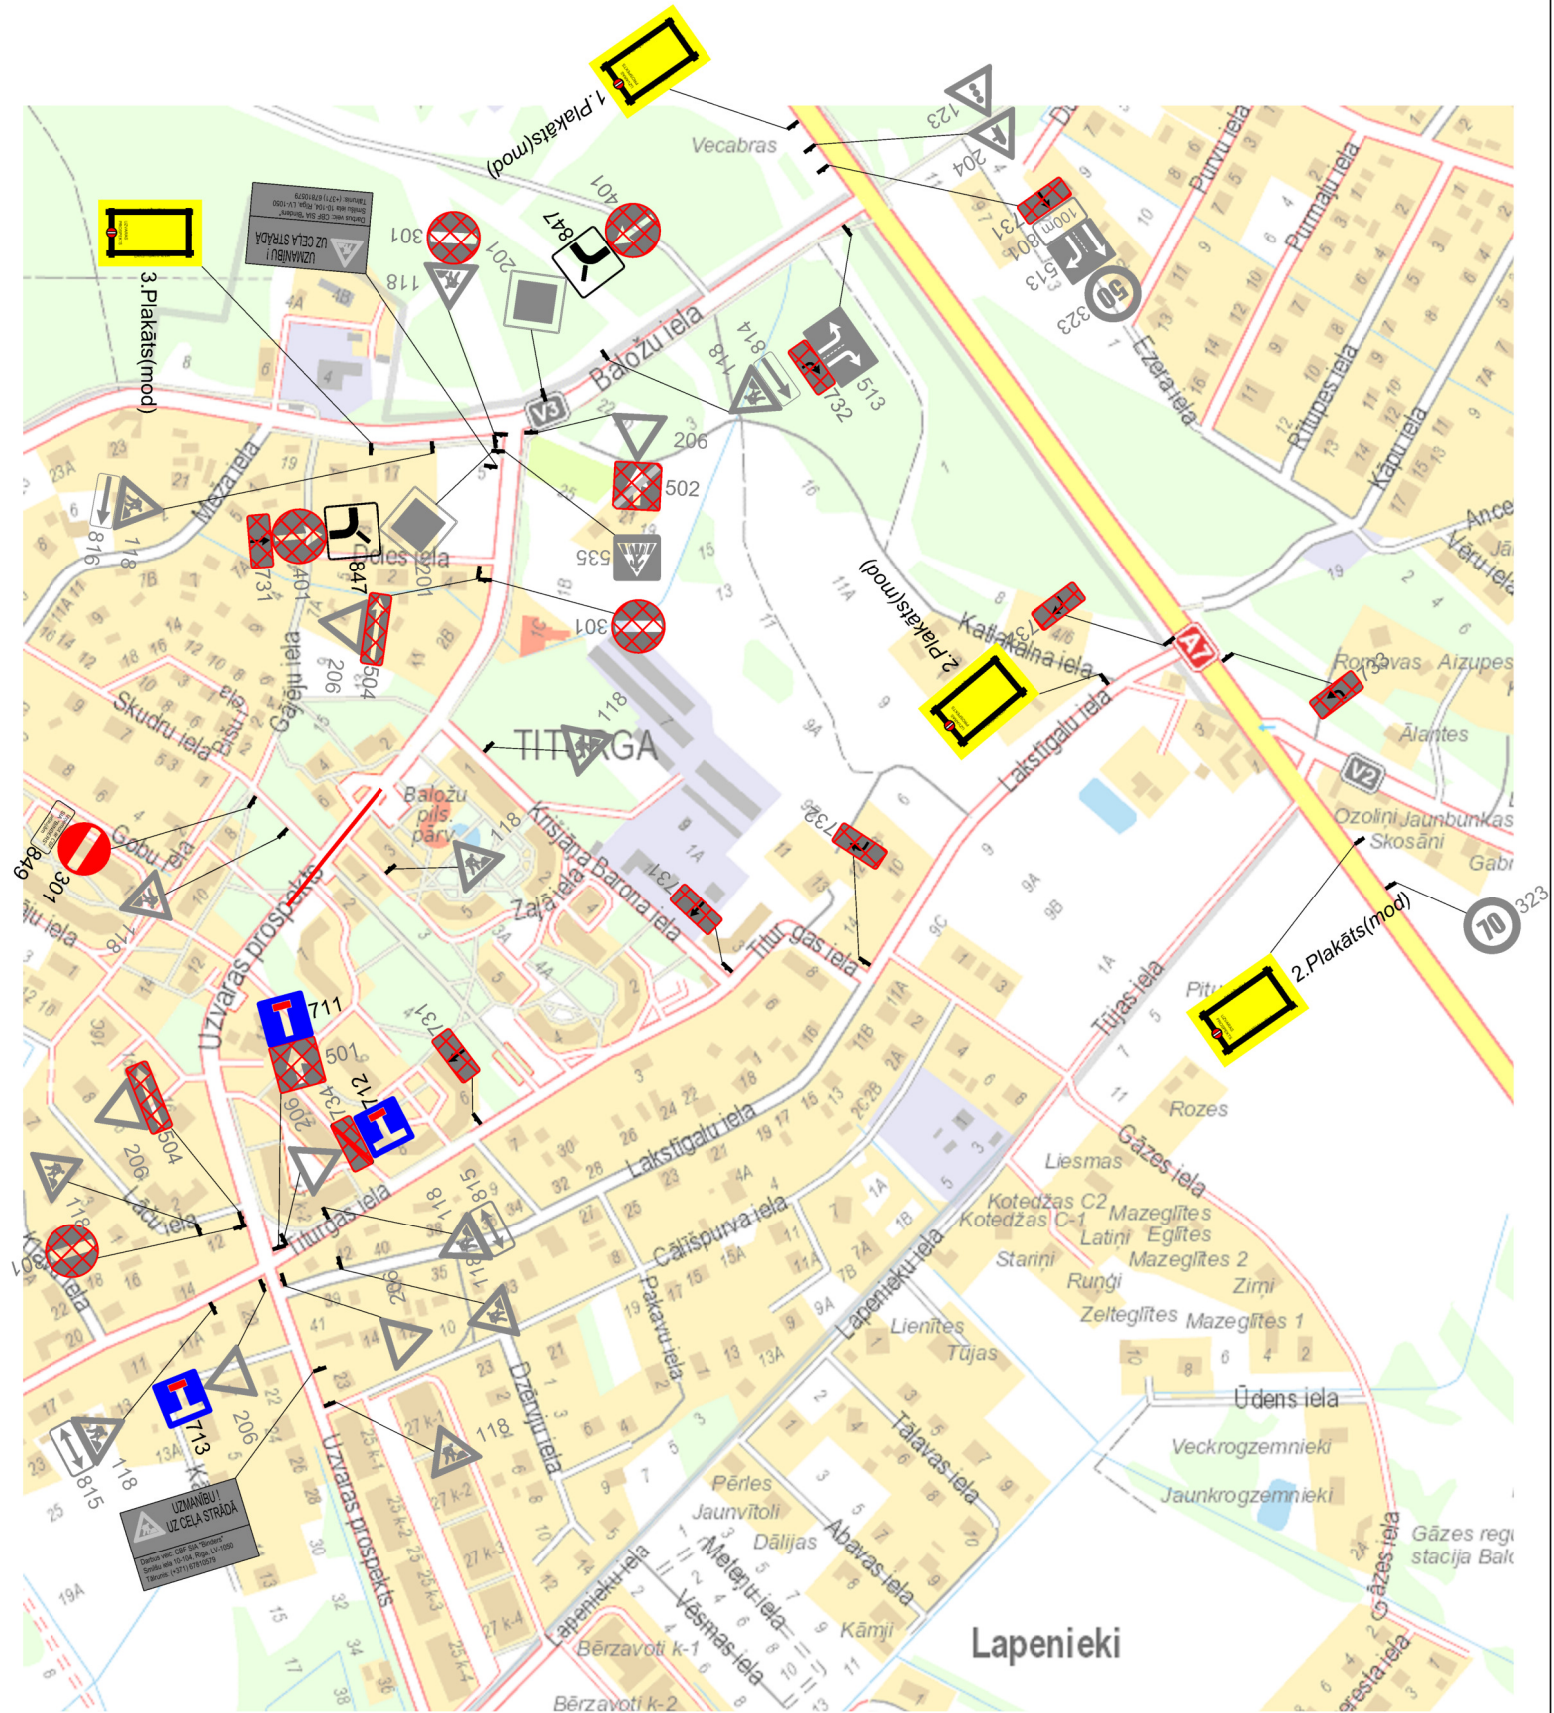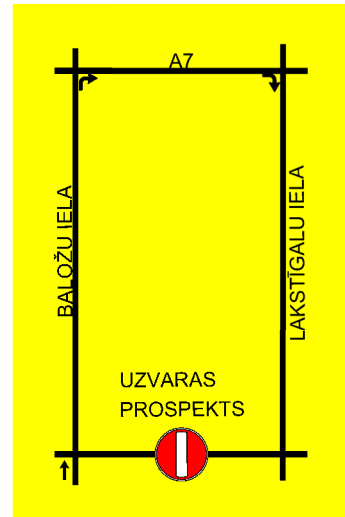

		<b>Satiksmes organizācijas shēma</b>	
Sagat. Sat.org.inženieris <b>A.Kuncītis</b> 09.07.2020		Objekts: Uzvaras prospekta pārbūve no Baložu ielas līdz Lakstīgalu ielai Baložos, Ķekavas novadā	
Pārb. Sat.org.darbu vad. <b>M.Blušs</b>		Apraksts: 1. Darba vieta tiks aprīkota pēc M-K noteikumiem nr.421 "Noteikumi par darba vietu aprīkošanu uz ceļiem". 2.Satiksmes organizācijas shēmu skatīt kopā ar shēmām SO-1 un SO-2.	
Būvdarbus veic: <b>Ceļu būves firma SIA "Binders"</b>		Atbildīgais būvdarbu vadītājs: <b>I.Pētersons</b>	
Būvdarbu laiks: <b>14.07.2020 - 31.12.2020</b>		Apzīmējumi: <ul style="list-style-type: none"> <li> Jauna c/z</li> <li> Esoša apsēdama c/z</li> <li> Esoša apsēdama c/z</li> <li> Darbu zona</li> </ul>	
Katlakalna iela 11, Rīga, LV-1073; Tālr.: 67810579, Fakss: 67139886		Atbildīgais par darba vietas aprīkojumu: CBF SIA "BINDERS" Sat.org. darbu vadītājs M.Blušs tel. 25680134	