


ZEMES VIENĪBU SHĒMA PIRMS PROJEKTA

ZEMES VIENĪBU SHĒMA PĒC PROJEKTA

DETĀLPLĀNOJUMA TERITORIJAS NOVĪETOJUMS

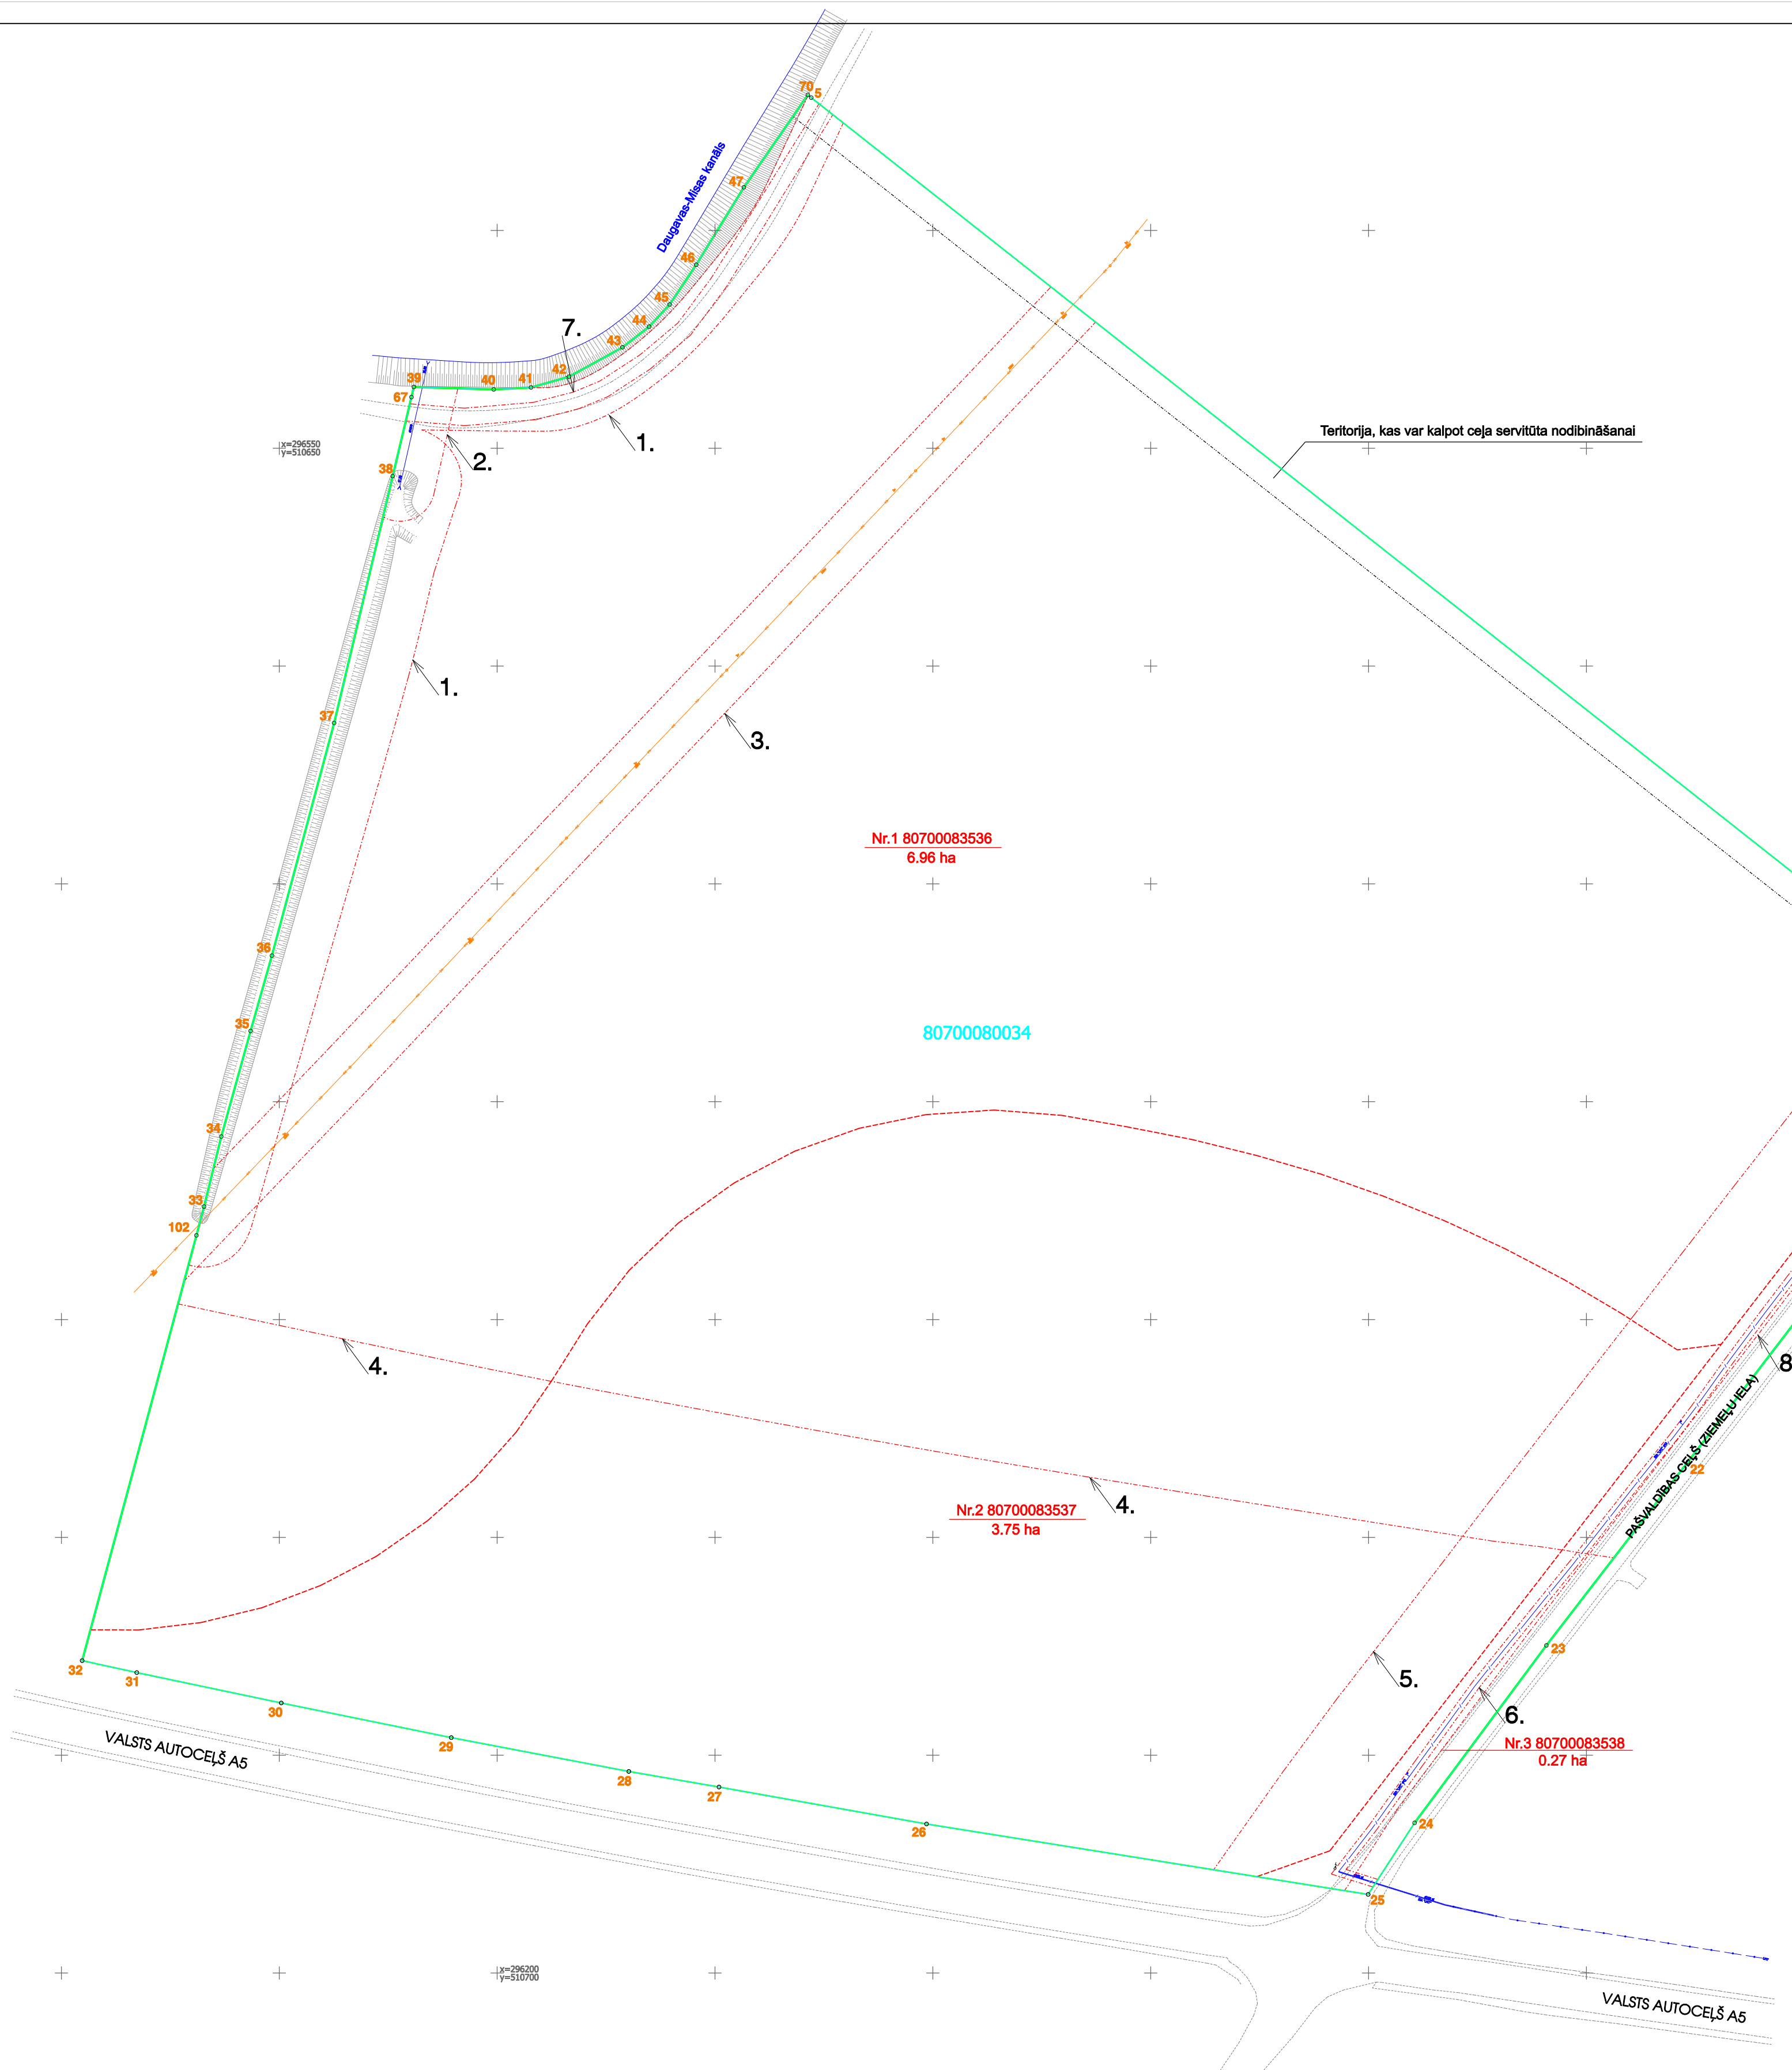

Teritorija, kas var kalpot ceļa servitūta nodibināšanai

Esošās zemes vienības	
Kadastra apzīmējums	Platība (ha)
80700080034	10.98

Projektētās zemes vienības				Apgrūtinājumi	
Nr.	Kadastra apzīmējums	Platības no esošajām zemes vienībām	Platība ha	Kārtas Nr.	Klasifikācijas kods
1.	80700083536	6.96 ha no 80700080034	6.96 ha	1	7311041000
				2	7311040400
				3	7312050101
				4	7312030301
				5	7312030303
				6	7312030303
				7	7315030100
2.	80700083537	3.75 ha no 80700080034	3.75 ha	4	7312030301
				5	7312030303
3.	80700083538	0.27 ha no 80700080034	0.27 ha	5	7312030303
				6	7312040100
				8	7315030100

Pieklūšana no pašvaldības ceļa (Ziemeļu ielas)

SASKAŅOTS:
Saņemts VAS "Latvijas Valsts ceļi" atzinums par detālplānojumu (20.06.2018. Nr. 4.2.1/7230)



- APZĪMĒJUMI:**
- PROJEKTĒTĀS TERITORIJAS ROBEŽA
 - ESOŠĀS ZEMESVIENĪBU ROBEŽĀS, ROBEŽPUNKTI
 - - - PROJEKTĒTĀS ZEMES VIENĪBU ROBEŽA
 - Nr.1 80700083536 6.96 ha PROJEKTĒTĀS ZEMES VIENĪBAS KADAstra APZĪMĒJUMS, NUMURS, PLATĪBA
 - - - NEKUSTAMĀ ĪPAŠUMA OBJEKTA APGRŪTINĀJUMA ROBEŽA
 - - - CEĻA SERVIDĒTĀ ROBEŽA

GRAFISKĀS DAĻAS PEIŽĪMES:

- Plānotais ceļš rādīts ar dzelteno līniju, bet faktiskā izbūvējamā līnija rādīta ar sarkanu līniju.
TOPOGRĀFISKA PLĀNA PEIŽĪMES:

- Uzņemšanas datums: 2018. gada 7. februāris.
- LVS-82 TM koordinātu sistēma.
- Latvijas normālo augstumu sistēma (LAS-2000,5).

PROJEKTS:
DETĀLPLĀNOJUMS NEKUSTAMAJAM ĪPAŠUMAM "LEJAS BIRZNIĒKI", ĶEKAVAS NOVADĀ, ĶEKAVAS PAGASTĀ (KAD. NR. 80700080034)

PASŪTĪTĀJS:
SIA "GO KART"

IZSTRĀDĀTĀJS:
 SIA "Reģionālie projekti" Rūpniecības ielā 32b-501 Latvija, Rīga, LV 1045 Tālrunis: +371 67320809 info@rpo.lv

Projekta vadītājs	T.Skuja	01.06.2018	Pārbauda
Projekta izstrādātājs	I.Narbutis	01.06.2018	
Zemes ierīcības projekta izstrādātājs (sertif. nr. AA-000000040) (01.12.2010. - 30.11.2020.)	I.Liliš	01.06.2018	

Apļiecinu, ka zemes ierīcības projekts izstrādāts atbilstoši normatīvo aktu prasībām, kas regulē zemes ierīcības projekta izstrādi. I.Liliš


ZEMES IERĪCĪBAS DARBU PLĀNS		LAPAS
(Grafiskā daļa sagatavota mērogā 1:500; izdrukas mērogs 1:1000)		4
		LAPAS 5