


TERITORIJAS PAŠREIZĒJĀS IZMANTOŠANAS PLĀNS

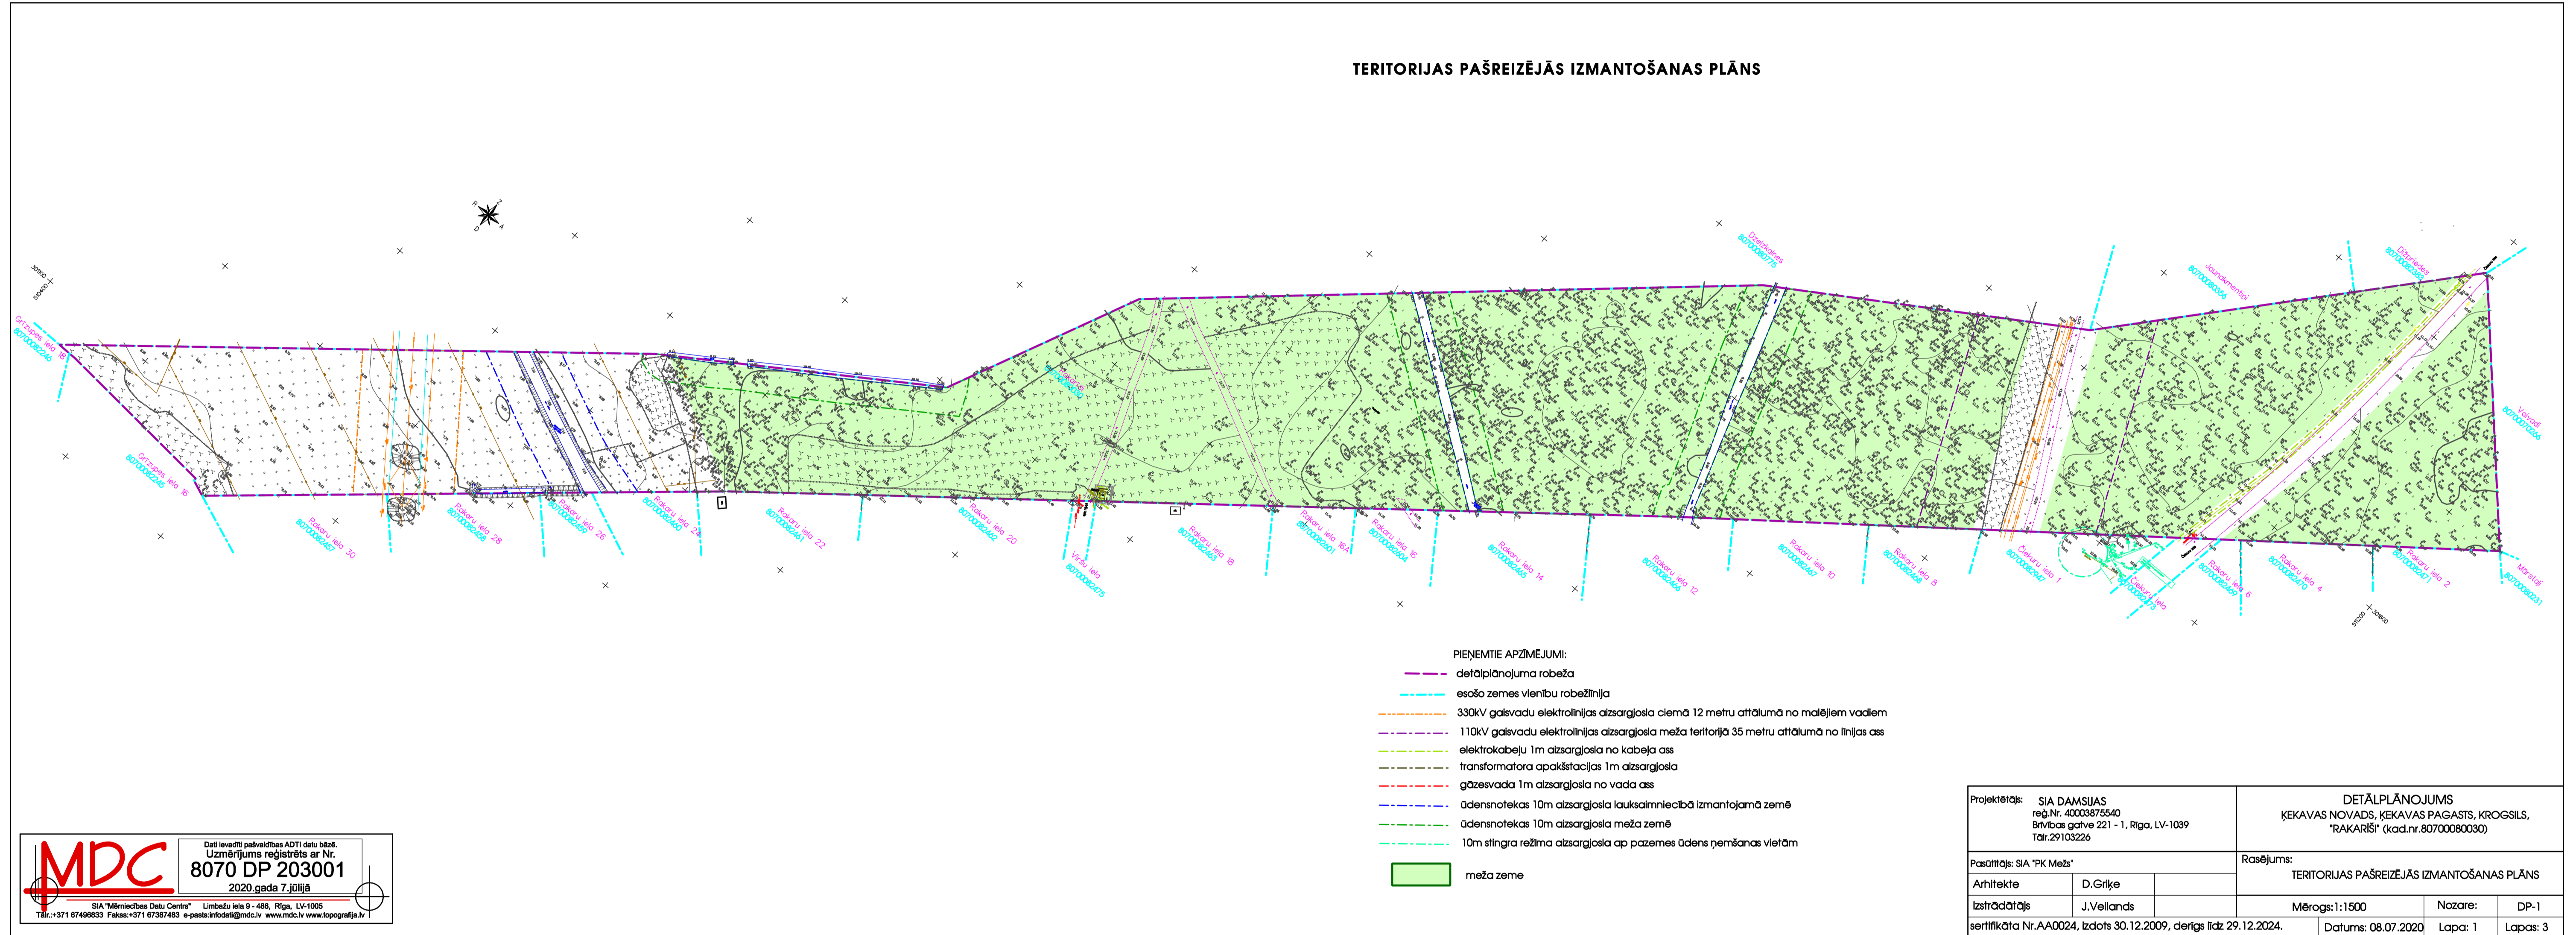

MDC Dati ievadīti pašvaldības ADTI datu bāzē.
 Uzņēmējums reģistrēts ar Nr. **8070 DP 203001**
 2020.gada 7.jūlijā

SIA "Mērniecības Datu Centrs" Līmbažu iela 9 - 408, Rīga, LV-1005
 Tālrunis: +371 67496833 Fakss: +371 67387463 e-pasts: info@mdc.lv www.mdc.lv www.topografija.lv

Projektētājs: SIA DAMSIJAS reģ.Nr. 40003875540 Brīvības gatve 221 - 1, Rīga, LV-1039 Tālrunis: 29103226		DETĀLPLĀNOJUMS KEKAVAS NOVADS, KEKAVAS PAGASTS, KROGSILS, "RAKARŠI" (kad.nr.80700080030)	
Pasūtītājs: SIA "PK Mežs"		Rasījums: TERITORIJAS PAŠREIZĒJĀS IZMANTOŠANAS PLĀNS	
Arhitekts: D.Griķe	Izstrādātājs: J.Vellands	Mērogs: 1:1500	Nozāre: DP-1
sertifikāta Nr.AA0024, izdots 30.12.2009, derīgs līdz 29.12.2024.		Datums: 08.07.2020	Lapa: 1 / Lapas: 3