
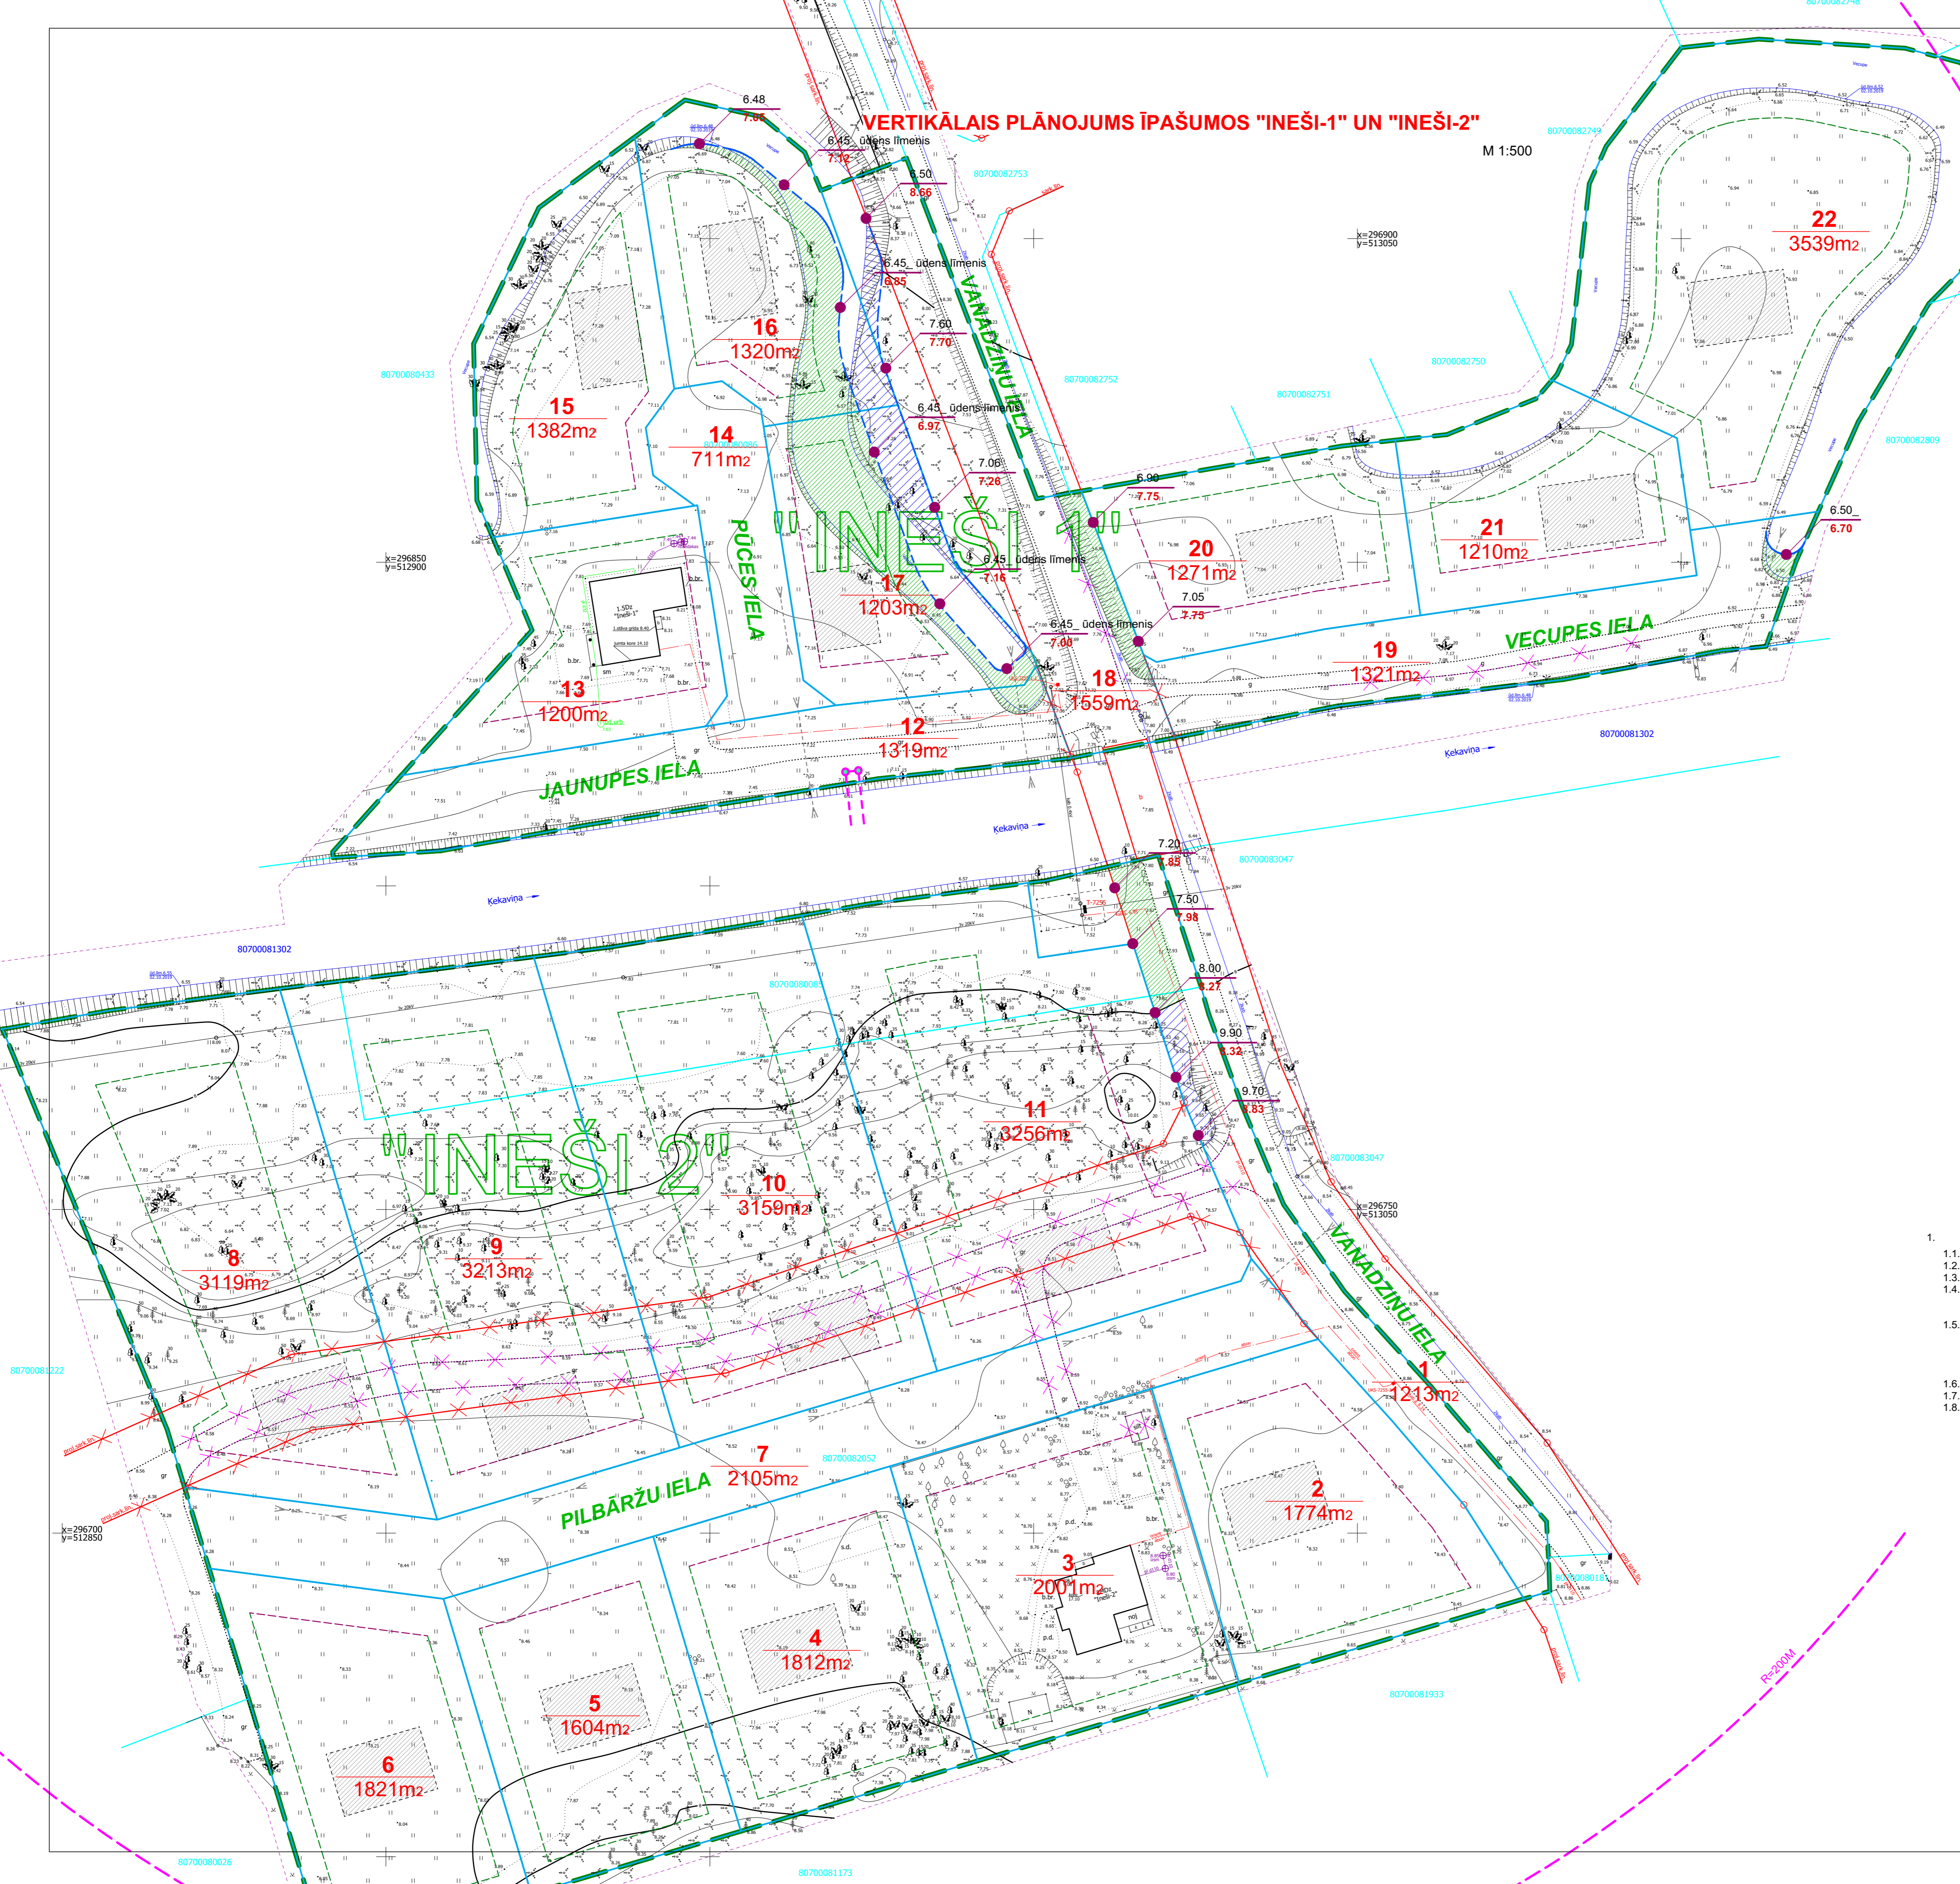


VERTIKĀLAIS PLĀNOJUMS ĪPAŠUMOS "INEŠI-1" UN "INEŠI-2"

M 1:500


IZVIETOJUMA SHĒMA

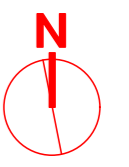

APZĪMĒJUMI	NOSAUKUMS
	DETĀLPLĀNOJUMA ROBEŽA
	ZEMESGABALA ROBEŽA
	PERSPEKTĪVĀ PROJEKTĒTĀ SARKANĀ LĪNIJA
	PLĀNOTĀ ZEMES VIENĪBAS ROBEŽA
	UGUNSDZESĪBAS AKU 200M DARBĪBAS ZONA
	LIKVIDĒJAMĀ PERSPEKTĪVĀ PROJEKTĒTĀ SARKANĀ LĪNIJA
	LIKVIDĒJAMĀ BRAUKTUVE UN BŪVES
	PLĀNOTĀS ZEMES VIENĪBAS NUMURS / PLATĪBA
	ORIENTĒJOŠĀ APBŪVE
	7.06 7.26 ESOŠĀ AUGSTUMA ATZĪME PLĀNOTĀ AUGSTUMA ATZĪME
	NOROKĀMĀ GRUNTS
	PIEBERĀMĀ GRUNTS
	PLĀNOTĀ CAURTEKA
	PLĀNOTĀ UGUNSDZESĪBAS ŪDENS NĒMŠANAS VIETA

PIEZĪMES

- DETĀLPLĀNOJUMA TERITORIJĀ IZMANTOTĀ TOPOGRĀFISKĀ INFORMĀCIJA:
 - UZMĒRĪŠANA VEIKTA 2019.GADA 02.OKTOMBĪRĪ.
 - LKS-92 TM KOORDINĀTU SISTĒMA, MĒROGA KOEFICIENTS 0.999601.
 - LATVIJAS NORMĀLO AUGSTUMU SISTĒMA (LAS-2000.5).
 - UZMĒRĪŠANA IZMANTOTA LĀPPOS GP BĀZES STACIJA "OJAR" RTK REŽIMĀ UN IERĪKOTS NOTEIKTS ATBALSTPUNKTS:
GP 1000:x=296750.702, y=513031.009, H=7.763m
GP 1001:x=296750.694, y=513031.147, H=8.762m
 - NEKUSTAMĀ ĪPAŠUMA KADASTRA KĀRTES DATI UZ 11.09.2019.
DATI IEGŪTI PORTĀLA www.kadasters.lv (datiņš 2162976.edoc).
SASKANĀ AR VZD SNIEGTO INFORMĀCIJU ZEMES ROBEŽAS IR ATTĒLOTAS ATBILDOŠI ZEMES KADASTRĀLĀS UZMĒRĪŠANAS UN VIETĒJĀ ĢEODEZISKĀ TĪKLA PRECIZITĀTEI UN VAR NESAKRIST AR SITUĀCIJU PLĀNĀ.
 - OBJEKTA PLATĪBA 5.00 HA.
 - IELU SARKANĀS LĪNIJAS ATTĒLOTAS ATBILDOŠI PAŠVALDĪBAS TERITORIJAS PLĀNOJUMAM.
 - VIERSZĒMES KOMUNIKĀCIJAS UZMĒRĪTAS UN IEZĪMĒTAS PRECĪZI; APRAKŠZĒMES KOMUNIKĀCIJAS APSĒKOTAS DABĀ UN TO NOVĪETOJUMS ATBILST KOMUNIKĀCIJU EKSPLUĀTĒJOŠO ORGANIZĀCIJU ARHĪVU MATERIĀLIEM VAI INFORMĀCIJAS SISTĒMU DATIEM.

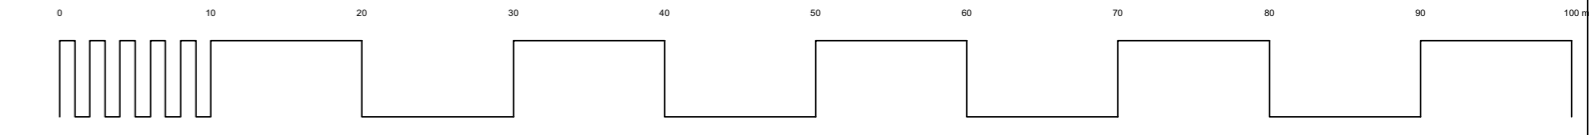

PASŪTĪTĀJS NR. 03-20-INEŠI IZSTRĀDES VADĪTĀJS: SERT.:Nr.1-00667 IZSTRĀDĀTĀJS: SERT.:Nr.1-00667 PROJEKTĒTĀJĀ ADRESE: LIEPĀJAS IELA 31-1, RĪGA, LV-1002 LĪGUMA/ARHĪVA NR.: 03-20-INEŠI	tālrunis: +371 29228183 art@gedrovics.lv Liepājas 31-1, Rīga LV-1002 A.GEDROVICS A.GEDROVICS	DETĀLPLĀNOJUMS ĪPAŠUMOS "INEŠI-1" UN "INEŠI-2" KEČAVAS, KEČAVAS PĀGASTS, KEČAVAS NOVADS KADASTRA NR. 8070 008 0086; 8070 008 2052	LKS-92 TM m.k.0.999601 LAPU SKAITS 10 LAPA NR. 7
	PASŪTĪTĀJS: RASĒJUMS: 02.06.2020.	M 1:500	