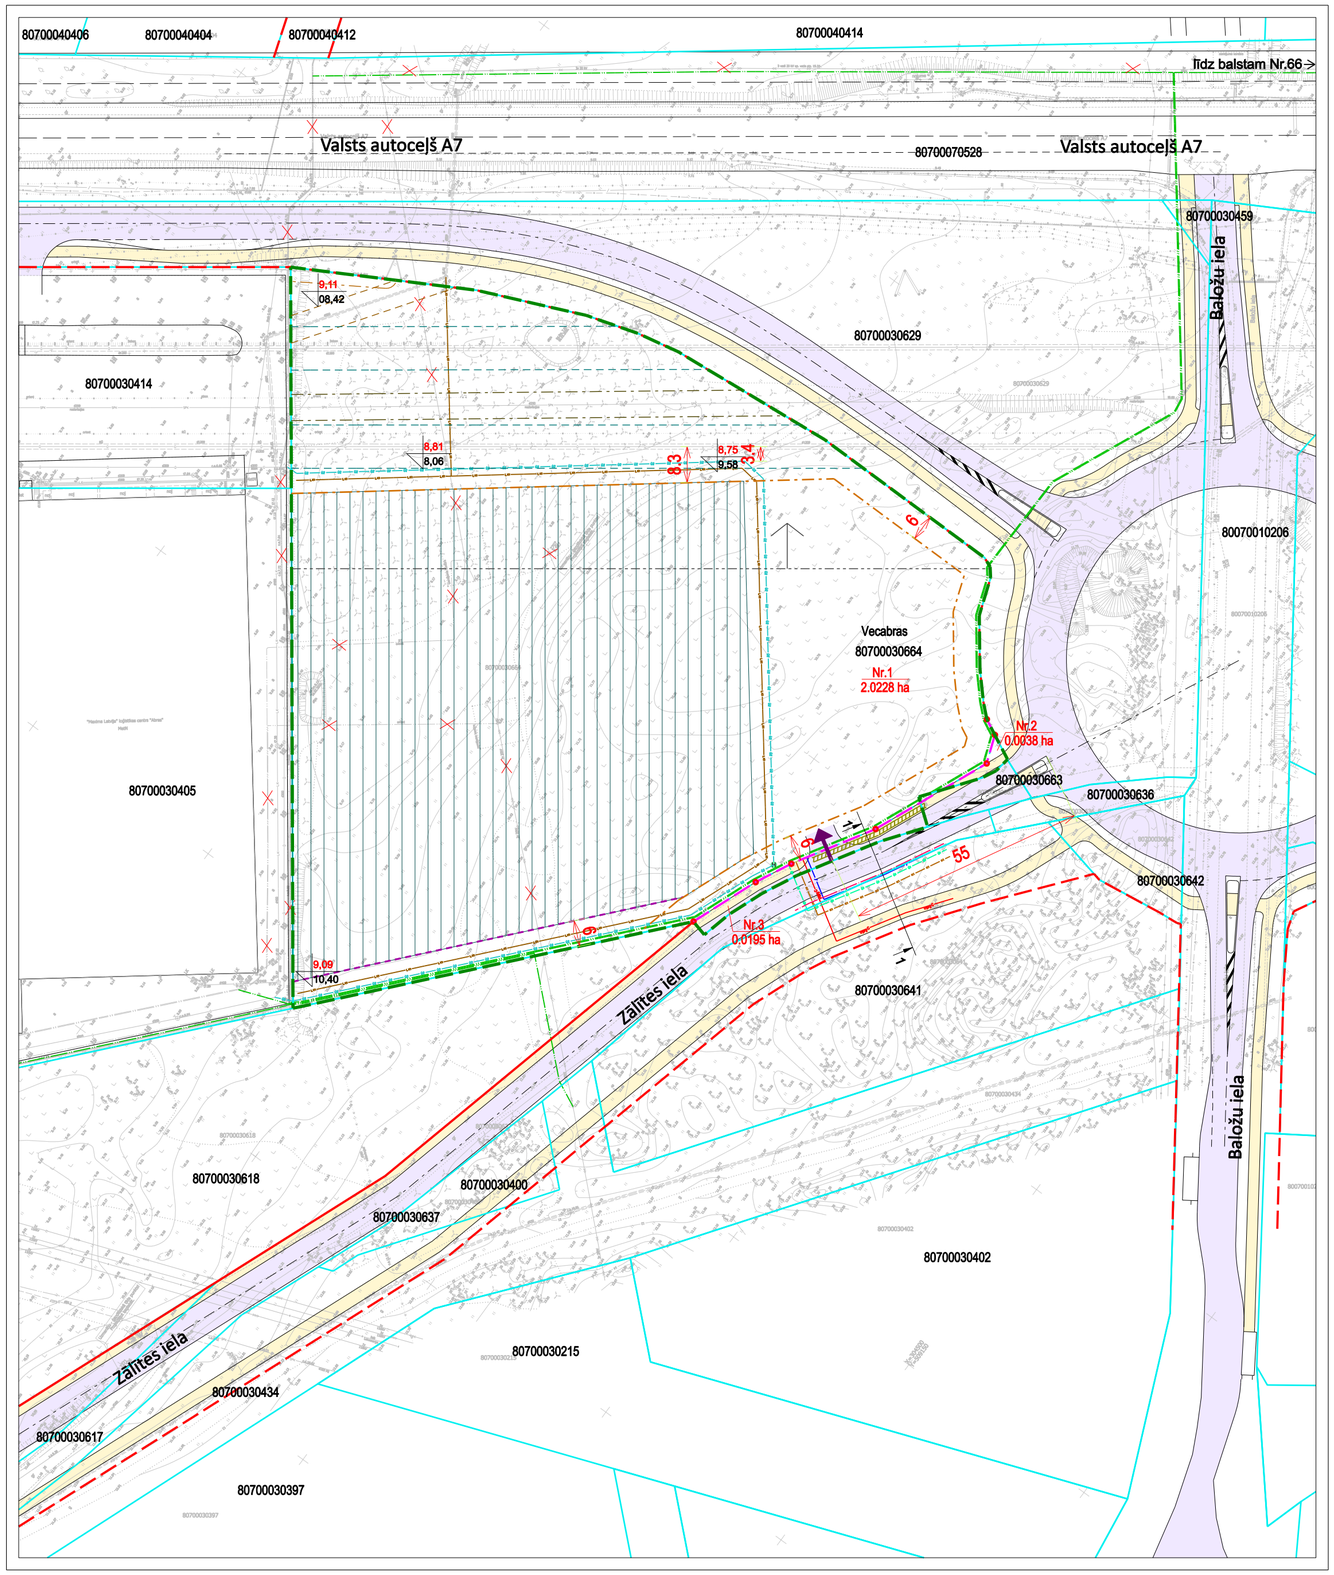

SAVIETOTAIS INŽENIERTĪKLU PLĀNS UN VERTIKĀLAIS PLĀNOJUMS

M 1:1000

APZĪMĒJUMI	NOSAUKUMS
	DETĀLPLĀNOJUMA TERITORIJAS ROBEŽA
	ESOŠA ZEMES VIENĪBAS ROBEŽA
	PLĀNOTA ZEMES VIENĪBAS ROBEŽA
Vecabras	ESOŠA ZEMES VIENĪBAS ADRESE
80700030664	ZEMES VIENĪBAS KADASTRA APZĪMĒJUMS
Nr.1 2.0228 ha	PLĀNOTA ZEMES VIENĪBAS PLATĪBA / NUMURS
	ESOŠA APBŪVE
	PLĀNOTA IELAS SARKANĀ LĪNIJA
	BŪVLAIDE
	APBŪVES LĪNIJA
1 1	IELAS ŠĶĒRSPROFILA VIETA
	PIEKĻUVE NO IELAS PIE ZEMES GABALA
	IETEICAMĀS APBŪVES IZVIETOJUMA ZONA
1:20 1:200	AUGSTUMA ATZĪME (ESOŠA APAKŠĀ, PLĀNOTĀ AUGŠĀ)
	PLĀNOTA ŪDENSVADA TRASE (U1)
	PLĀNOTA ŪDENSVADA TRASE (U2)
	PLĀNOTA PAŠTECES KANALIZĀCIJAS TRASE (K1)
	PLĀNOTA LIETUS NOTEKŪDENS KANALIZĀCIJAS TRASE (LK1)
	PLĀNOTA APGAISMAS KABEĻA TRASE (A1)
	PLĀNOTA SAKARU KANALIZĀCIJAS TRASE (Tkn1)
	PLĀNOTA 20 kV ELEKTRĪBAS KABEĻA TRASE (El1)
	PLĀNOTA ELEKTRĪBAS KABEĻU ZONA
	PLĀNOTA GĀZES VADA TRASE (G1)
	LIKVIDĒJAMAS INŽENIERKOMUNIKĀCIJAS
H	PLĀNOTA ĀRĒJĀS UGUNSDZĒSĪBAS ŪDENSAPGĀDE / HIDRANTS

	BRAUKTUVE
	IETVE
AIZSARGJOSLAS UN APGRŪTINĀJUMI	
- EKSPLUATĀCIJAS AIZSARGJOSLAS	
	AIZSARGJOSLAS TERITORIJA GAR IELU VAI CEĻU -SARKANĀ LĪNIJA (7312030100)
	AIZSARGJOSLAS TERITORIJA GAR VALSTS GALVENAJIEM AUTOCEĻIEM LAUKU APVIDOS (7312030301)
	AIZSARGJOSLAS TERITORIJA GAR ELEKTRISKO TĪKLU GAISVADU LĪNIJU PILSĒTĀS UN CIEMOS LĪDZ 20 kV (7312050601)
	AIZSARGJOSLAS TERITORIJA GAR PAŠTECES KANALIZĀCIJAS VADU (7312010300)
	AIZSARGJOSLAS TERITORIJA AP ŪDENSVADU, KAS ATRODAS LĪDZ 2 m DZIĻUMAM (7312010101)
	AIZSARGJOSLAS TERITORIJA AP ŪDENSVADU, KAS ATRODAS DZIĻĀK PAR 2 m (7312010102)

PIEZĪMES

1. ESOŠĀS AIZSARGJOSLAS ATTĒLOTAS SASKAŅĀ AR LR AIZSARGJOSLU LIKUMU UN SPĒKĀ ESOŠO ĶEKAVAS NOVADA TERITORIJAS PLĀNOJUMU.
2. ATBILSTOŠI LR AIZSARGJOSLU LIKUMA 34. PANTA PRASĪBĀM SARKANO LĪNIJU ROBEŽĀS NAV ATTĒLOTAS ESOŠO INŽENIERKOMUNIKĀCIJU AIZSARGJOSLAS.
3. ZEMES VIENĪBU (UZMĒRĪTO UN IERĀDĪTO) ROBEŽAS ATTĒLOTAS ATBILSTOŠI SASKAŅOTAJAM INŽENIERTOPOGRĀFISKAJAM PLĀNAM.
4. ZEMES VIENĪBU ROBEŽAS IR ATTĒLOTAS ATBILSTOŠI ZEMES KADASTRĀLĀS UZMĒRĪŠANAS UN VIETĒJĀ ĢEODĒZISKĀ TĪKLA PRECIZITĀTEI.
5. VERTIKĀLĀ PLĀNOJUMA ATZĪMES UN INŽENIERTĪKLU IZVIETOJUMU NOSAKA UN PRECIZĒ BŪVNIECĪBAS IECERES DOKUMENTĀCIJĀ.
6. INŽENIERTĪKLU IZVIETOJUMS ZĀĻTES IELAS TELPĀ IR ATTĒLOTS ATBILSTOŠI DETĀLPLĀNPJUMĀ NOTEIKTAJAM IELAS ŠĶĒRSPROFILAM..
7. INŽENIERTĪKLU IZVIETOJUMS ATTĒLOTS TIKAI DETĀLPLĀNOJUMA TERITORIJAI PIEGULOŠAJĀ ZONĀ, BET PIESLĒGUMU VIETAS JĀPRECIZĒ TURPMĀKĀS BŪVNIECĪBAS IECERES DOKUMENTĀCIJĀ.

20m 0 20 40 60m

Projekta vadītāja	Sertifikāta nr.1-00796		Pasūtījums	DETĀLPLĀNOJUMS nekustamajam īpašumam "Vecabras", Krustkalnos, Ķekavas pagastā, Ķekavas novadā	METRUM SIA "METRUM", reģ.Nr.40003388748 Ģertrūdes iela 47-3, Rīga, LV-1011 tālr.80008100, e-pasts: metrum@metrum.lv
	M.Kalvāne				
Kartogrāfe	I.Kūliņa		Pasūtītājs	SIA "ARB Invest" un SIA "I.K.G. Invest" pilnvarotā persona SIA "MAXIMA Latvija"	
			Līguma nr.	90-20-00001	LKS-92 TM
Kartogrāfiskā pamatne - Topogrāfiskais plāns ar sarkanajām līnijām un apakšzemes komunikācijām (uzm. SIA "METRUM"); reģistrēts pašvaldības ADTI datu bāzē ar Nr.80077P199042 LKS - 92 TM koordinātu sistēma, LAS 2000.5, mēroga koef. 0,999601, M 1:500)			Lapas nosaukums	SAVIETOTAIS INŽENIERTĪKLU PLĀNS UN VERTIKĀLAIS PLĀNOJUMS	Stadija / Projekts Mērogs / Lapa / Lapu skaits M 1:1000 / 3 /