Grafiskais pielikums
Ķekavas novada domes
2014.gada 6.novembra sēdes
lēmumam Nr. 3.§ 8. (protokols Nr. 27)
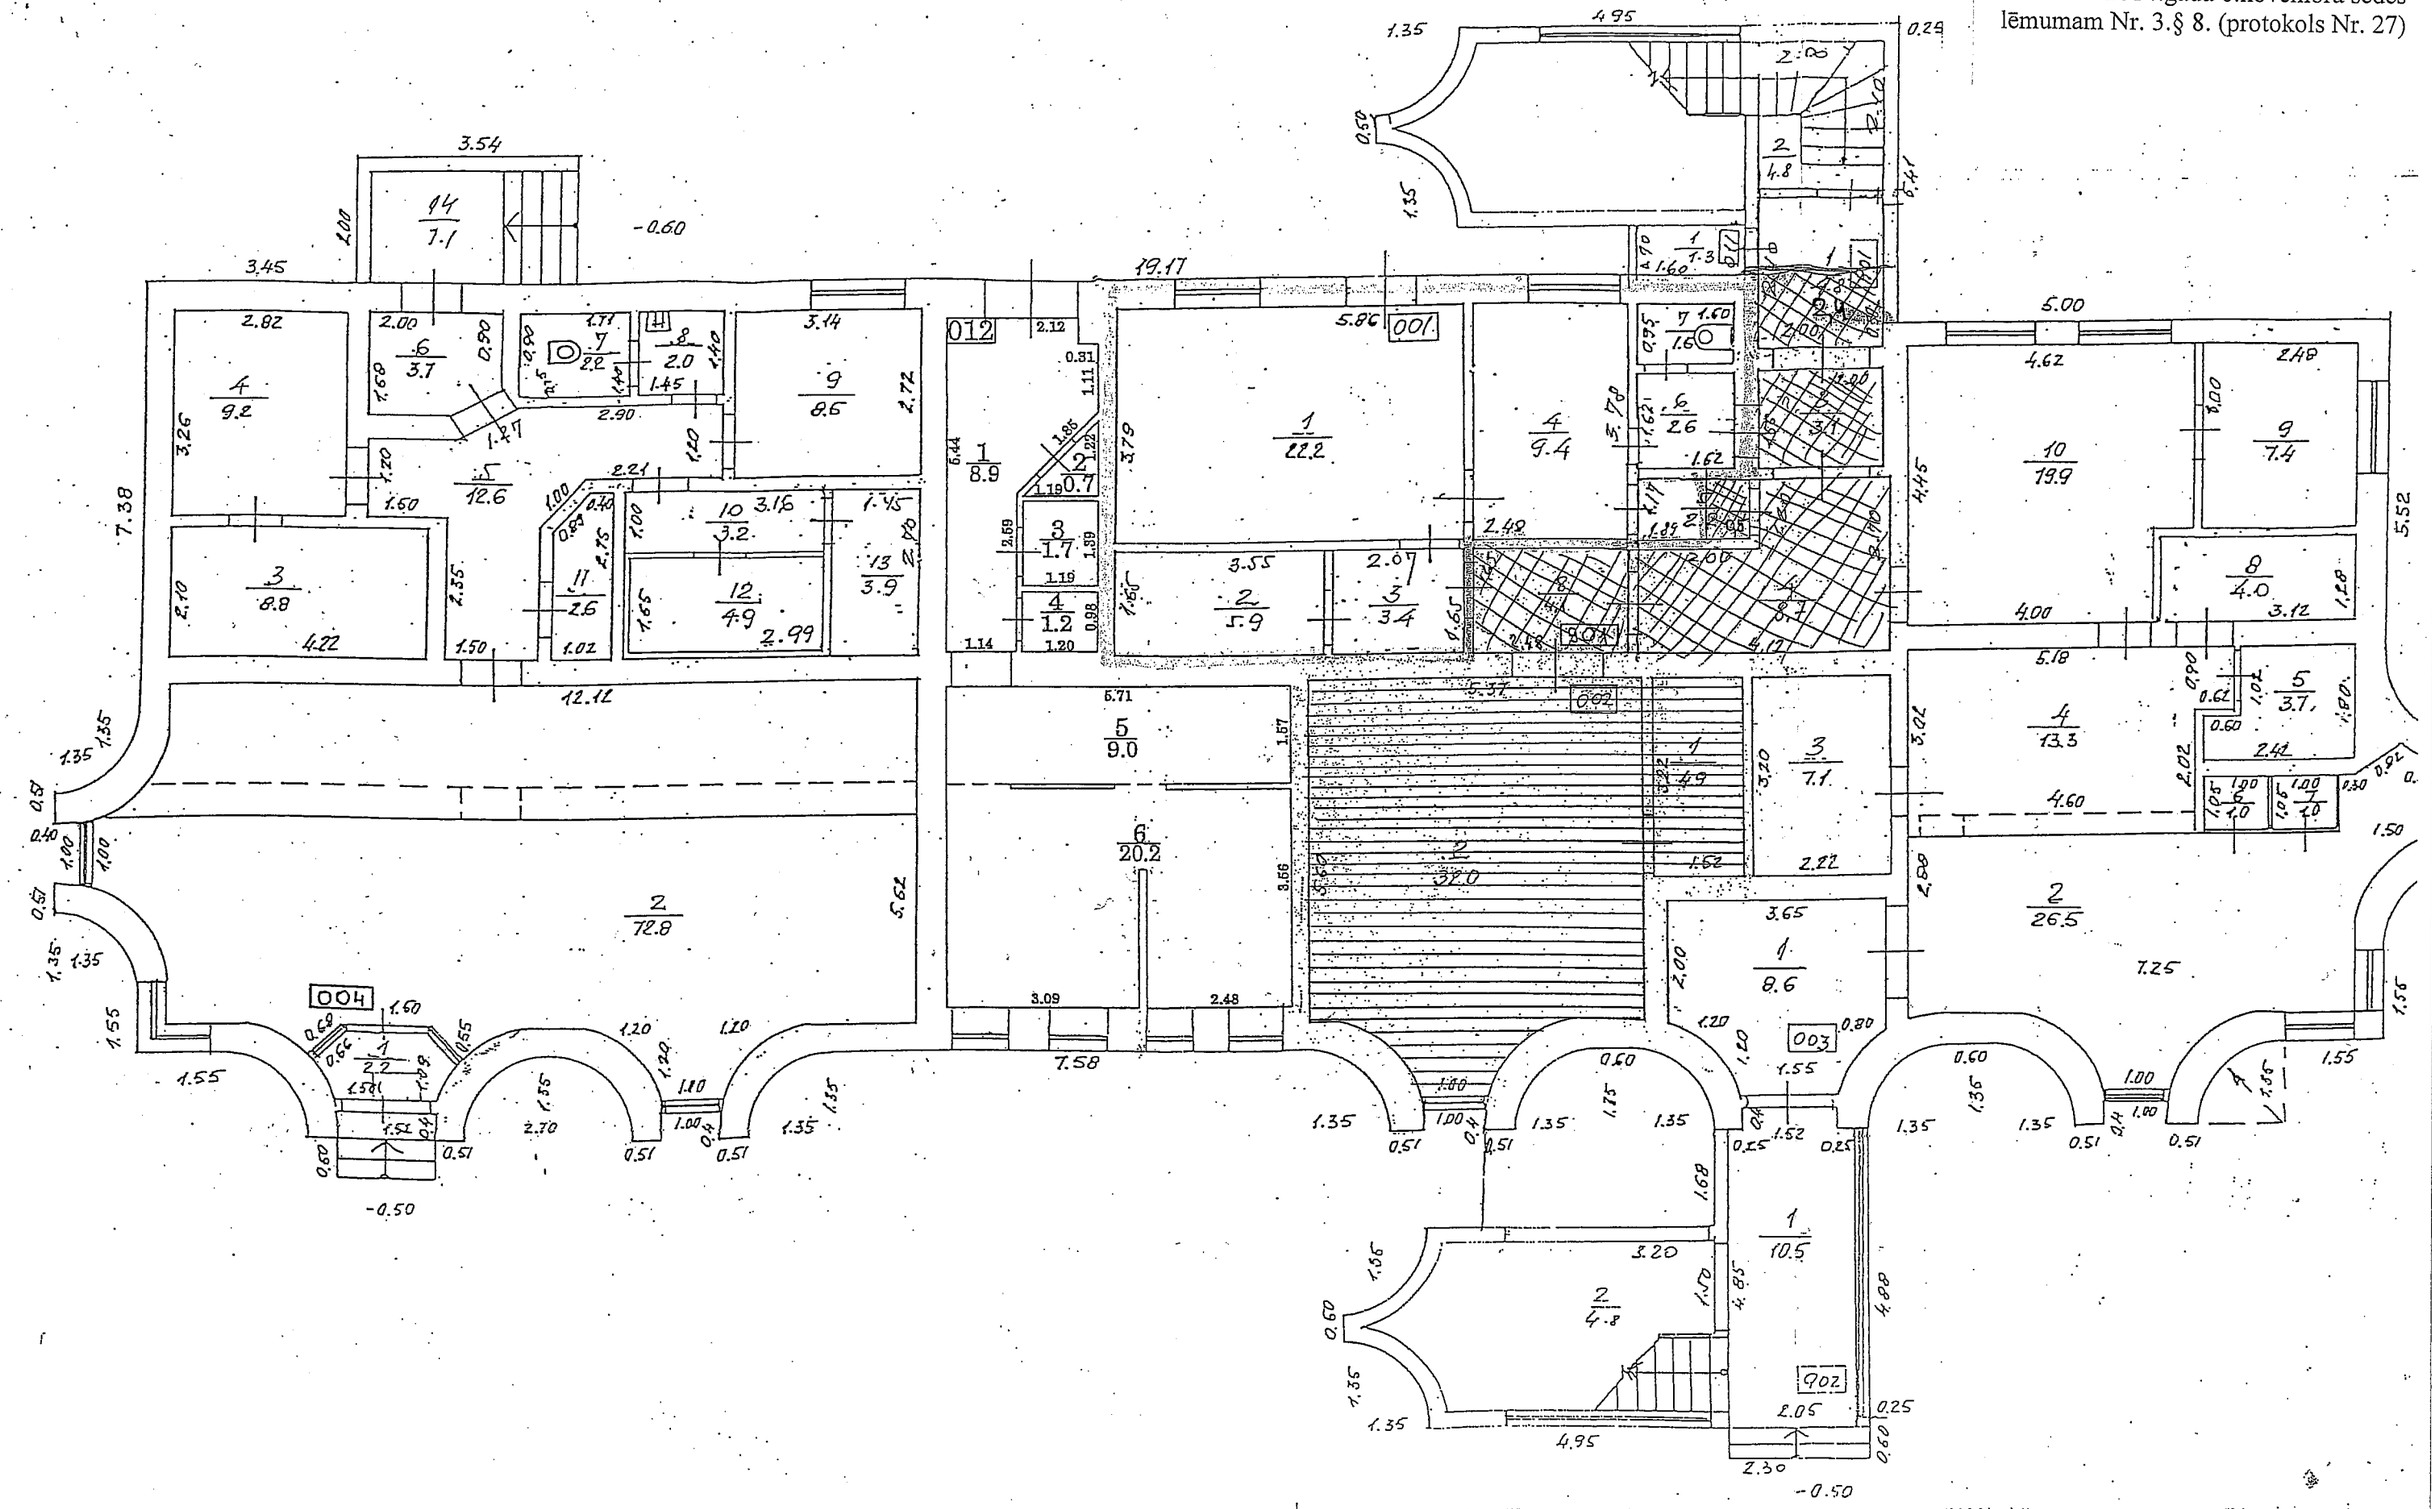
BŪVES 1 STĀVA PLĀNS